


PLANTA BAIXA — 3° PAVIMENTO



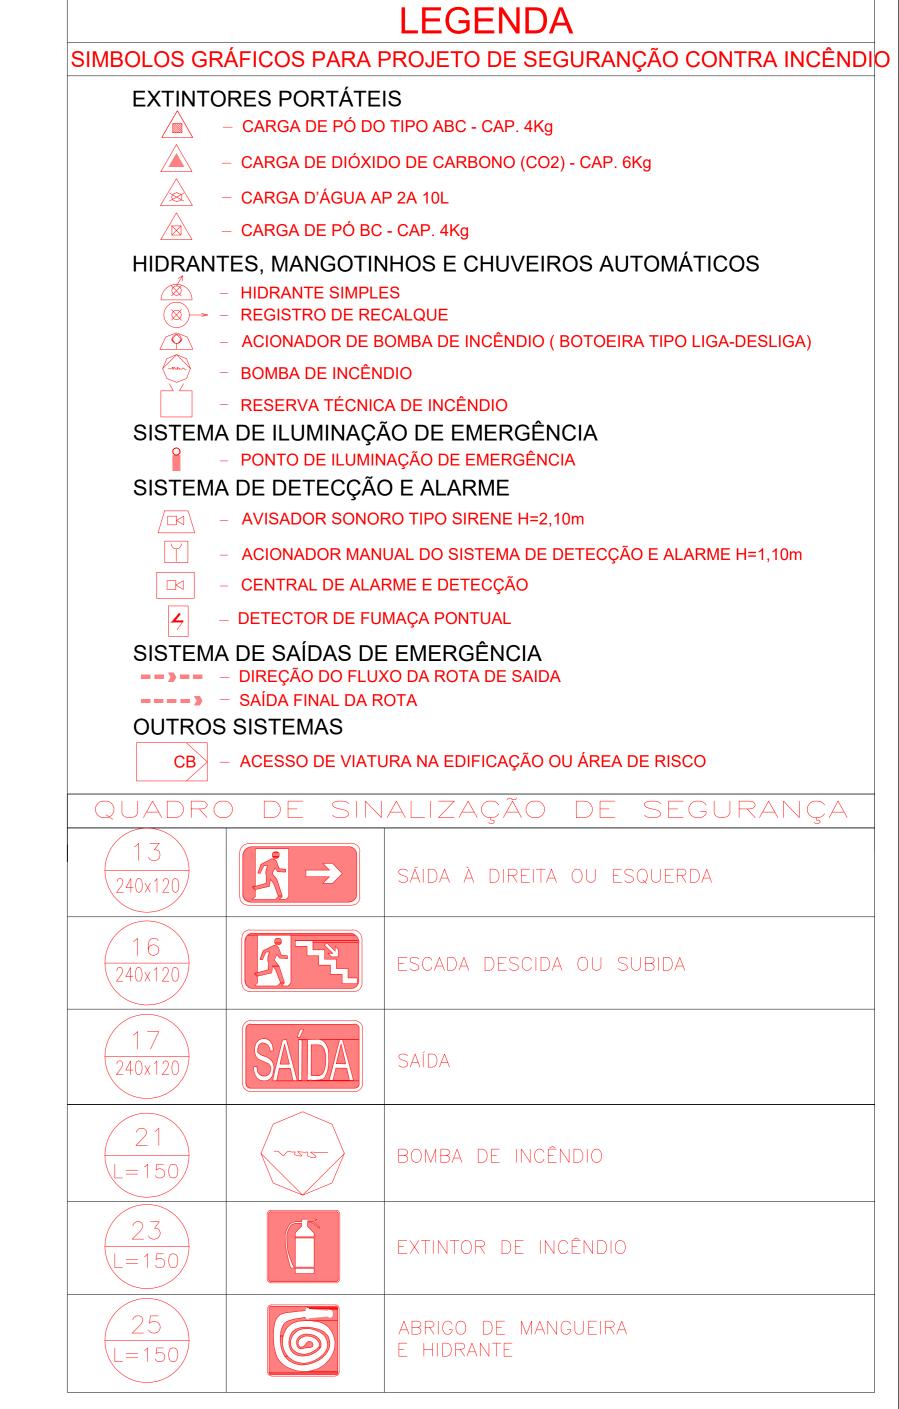

OS DIREITOS AUTORAIS DESTE PROJETO PERTENCEM AO ENGENHEIRO ACIMA CITADO E PROIBIDA A SUA REPRODUCAO, MODIFICACAO E/OU ALTERACAO. LEI.5968 ART.25