

LEGENDA

- 1

POSTE CONCRETO ARMADO, SEÇÃO CIRCULAR, 10/600 m³kgf - (CONCRETAR BASE)
- 2

CINTA PARA POSTE CIRCULAR COM DIÂMETRO APROPRIADO
- 3

CABO DE COBRE NU 50,0mm²
- 4

TRANSFORMADOR DE FORÇA À ÓLEO - 13.800/0,380-0,220kV 112,5 kVA REGULAÇÃO 600 EM 600
- 5

CABECOTE ENTRADA DE LINHA, EM ALUMÍNIO, PARA ELETRODUTO Ø100mm
- 6

ELETRODUTO DE AÇO CARBONO, TIPO PESADO (NBR-5597 e NBR-5598), Ø100mm COM REVESTIMENTO DE ZINCO, INTERNA E EXTERNAMENTE, APLICADO POR IMERSÃO A QUENTE - BARRA DE 3m
- 7

CABO DE COBRE ISOLADO, 0,6/1kV, 95,0mm², EPR/XLPE 90°C - ENCORDOAMENTO CLASSE 05 VERMELHO/BRANCO/MARROM
- 8

CABO DE COBRE ISOLADO, 0,6/1kV, 95,0mm², EPR/XLPE 90°C - ENCORDOAMENTO CLASSE 05 AZUL CLARO
- 9

CURVA PARA ELETRODUTO, AÇO GALVANIZADO, PESADO, Ø100mm
- 10

HASTE DE ATERRAMENTO DE AÇO RECOBERTA COM COBRE Ø 16x2400mm - camada 254 um.
- 11

SUPORTE PARA ELETRODUTO - (AFASTADOR)
- 12

PÁRA-RAIOS TIPO DISTRIBUIÇÃO, POLIMÉRICO, ÓXIDO DE ZINCO, SEM CENTELHADOR, COM DESLIZADOR AUTOMÁTICO, Tm= 12kV, Ig= 10kA, NEUTRO ATERRADO
- 13

CAPUZ PROTETOR DO PÁRA-RAIO
- 14

CAPUZ PROTETOR DOS TERMINAIS DAS BUCHAS DO TRAFÓ
- 15

SUPORTE GALVANIZADO PARA TRANSFORMADOR, EM POSTE CIRCULAR
- 16

CAIXA DE ATERRAMENTO
- 17

NIPPLE AÇO ZINCADO Ø100mm
- 18

LUVA PARA ELETRODUTO, PVC, PESADO, Ø100mm
- 19

BUCHA E ARRUELA - ALUMÍNIO FUNDIDO ELETRODUTO Ø100mm
- 20

CAIXA DE PASSAGEM (1100x1100x1000)mm COM TAMPAS DE FOK FUNDIDO
- 21

CAIXA DE MEDIÇÃO HOROSSAZONAL (580x420x210)mm CONFORME - PT.DT.PDN.00094 - EDP
- 22

CAIXA PARA TC's (580x500x216)mm CONFORME - PT.DT.PDN.00094 - EDP
- 23

NIPPLE FOK GALVANIZADO Ø1" COM BUCHAS E ARRUELAS DE ALUMÍNIO
- 24

CABO DE COBRE NU 16,0mm²
- 25

DISJUNTOR TRIPOLAR TERMOMAGNÉTICO 200A
- 26

ELETRODUTO DE PVC RÍGIDO Ø25 mm, COM ESP. 3mm
- 27

ELETRODUTO DE AÇO GALVANIZADO ROSQUEÁVEL Ø75mm - BARRA DE 3m
- 28

CONECTOR REFORÇADO HASTE CABO 3/8"
- 29

SAPATILHA EM AÇO GALVANIZADO
- 30

ALÇA PRÉ-FORMADA DE ESTAI PARA CABO REVESTIDO DE AL 33,63mm²
- 31

CONECTOR TIPO CUNHA DE ALUMÍNIO
- 32

CABO MENSAGEIRO - Ø9,5mm
- 33

CABO UNIPOLAR ISOLADO - EPR/XLPE 90°C CLASSE 15kV - 50mm²
- 34

ISOLADOR DE ANCORAGEM POLIMÉRICO 15kV
- 35

MANILHA - SAPATILHA
- 36

GRAMPO DE ANCORAGEM POLIMÉRICO
- 37

PARAFUSO CABEÇA ABALADA M16x45mm
- 38

OLHAL PARA PARAFUSO
- 39

PARAFUSO CABEÇA ABALADA M16x70mm
- 40

BRACO "C".
- 41

CANTONEIRA AUXILIAR PARA BRACO "C".
- 42













CAIXA PARA PROTEÇÃO GERAL (580x500x216)mm CONFORME - PT.DT.PDN.00094 - EDP
- 43

VENEZIANA DE ALUMÍNIO PARA CAIXA DE MEDIÇÃO HOROSSAZONAL
- 44

CONDUTOR NEUTRO DA REDE DE B.T. DA EDP, 1#2CA.
- 45

ARMADAÇÃO SECUNDÁRIA DE 1 ESTRIBO COMPLETA
- 46

ISOLADOR ROLDANA 75x75

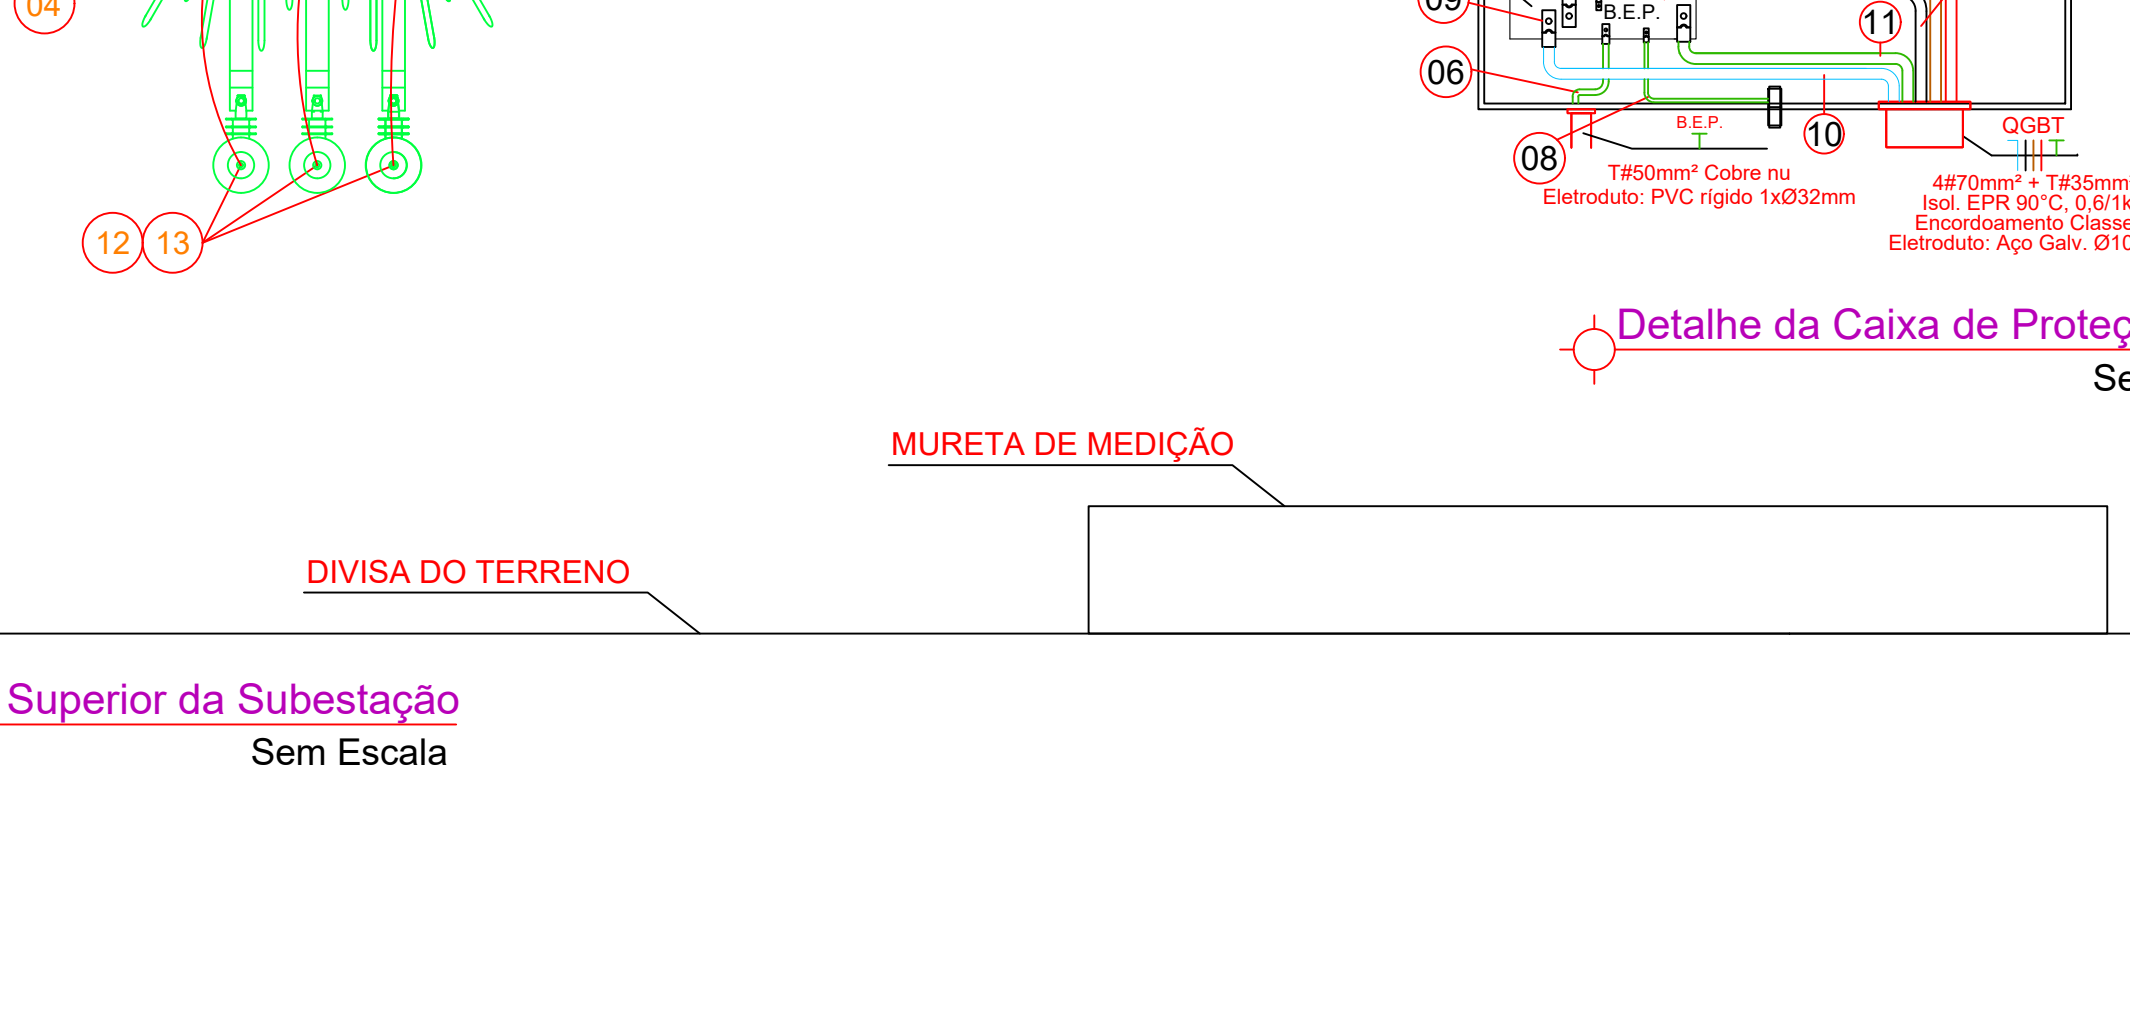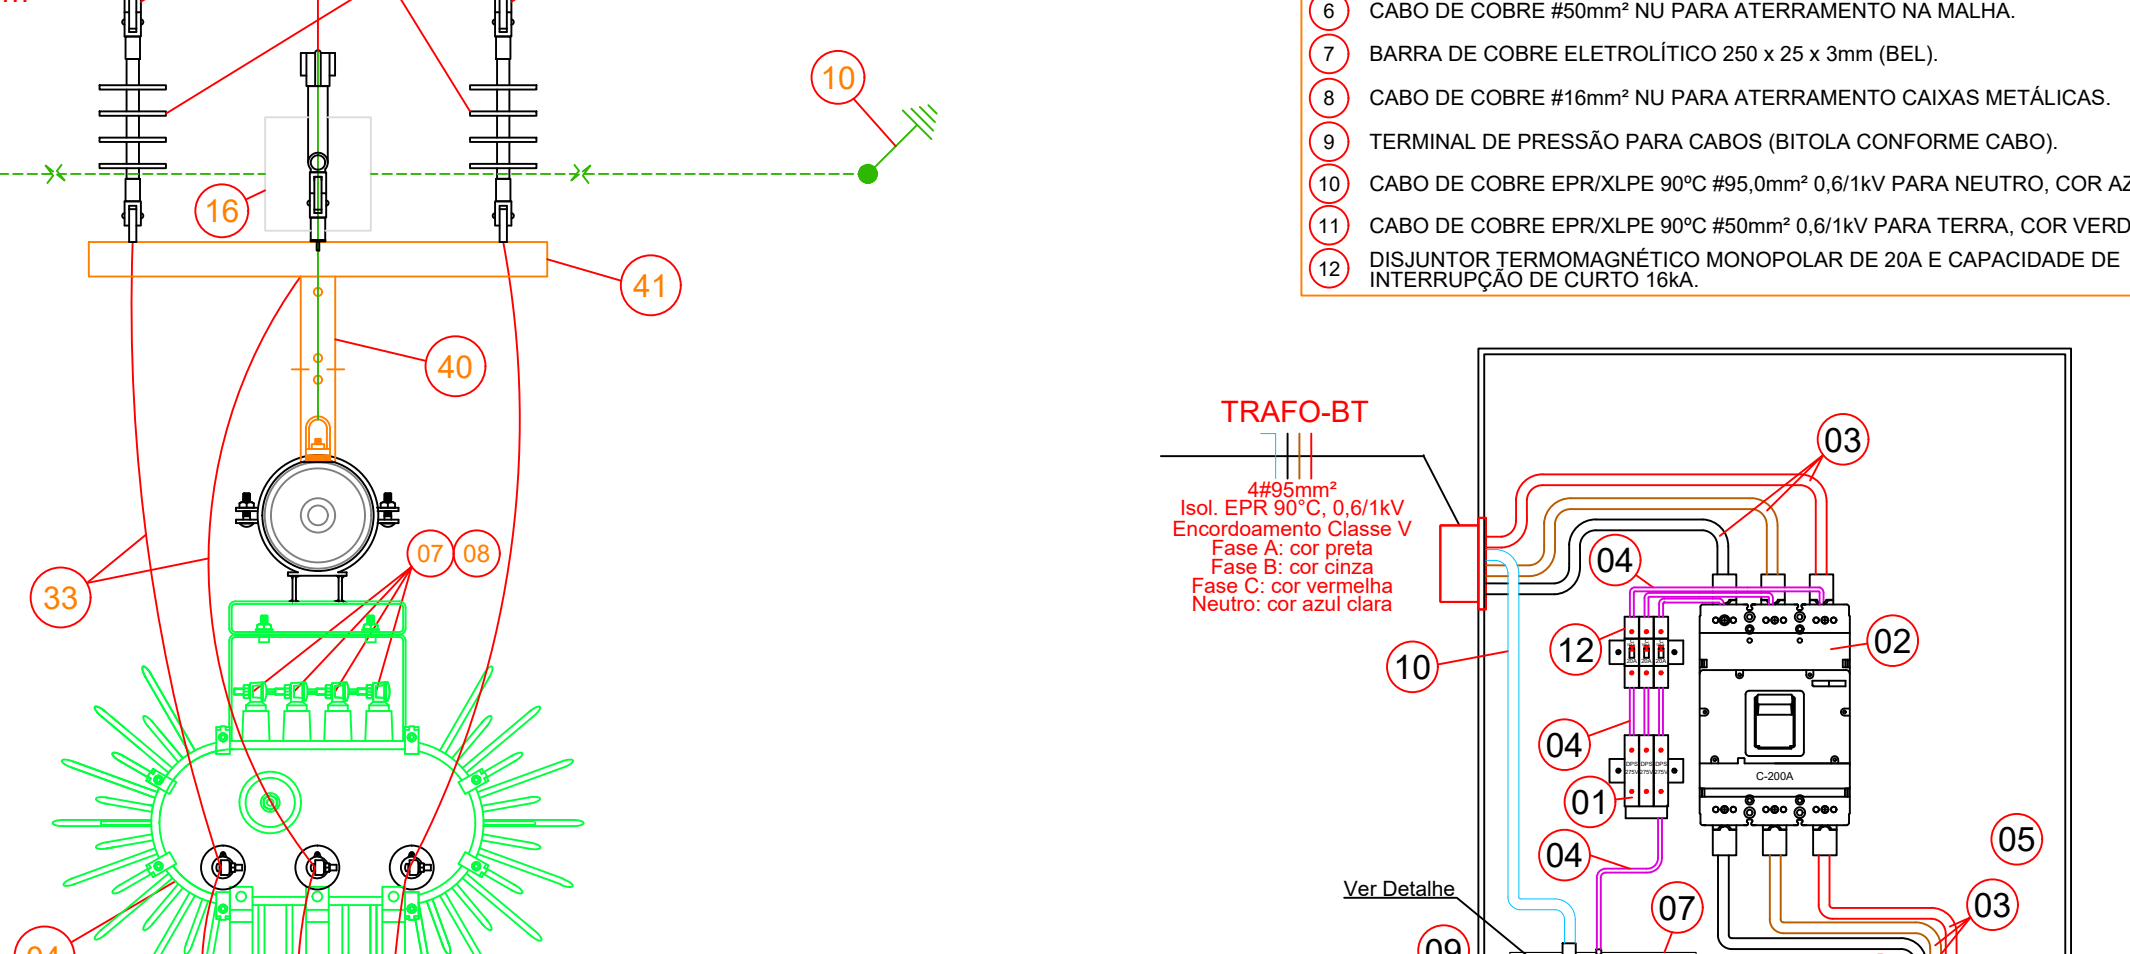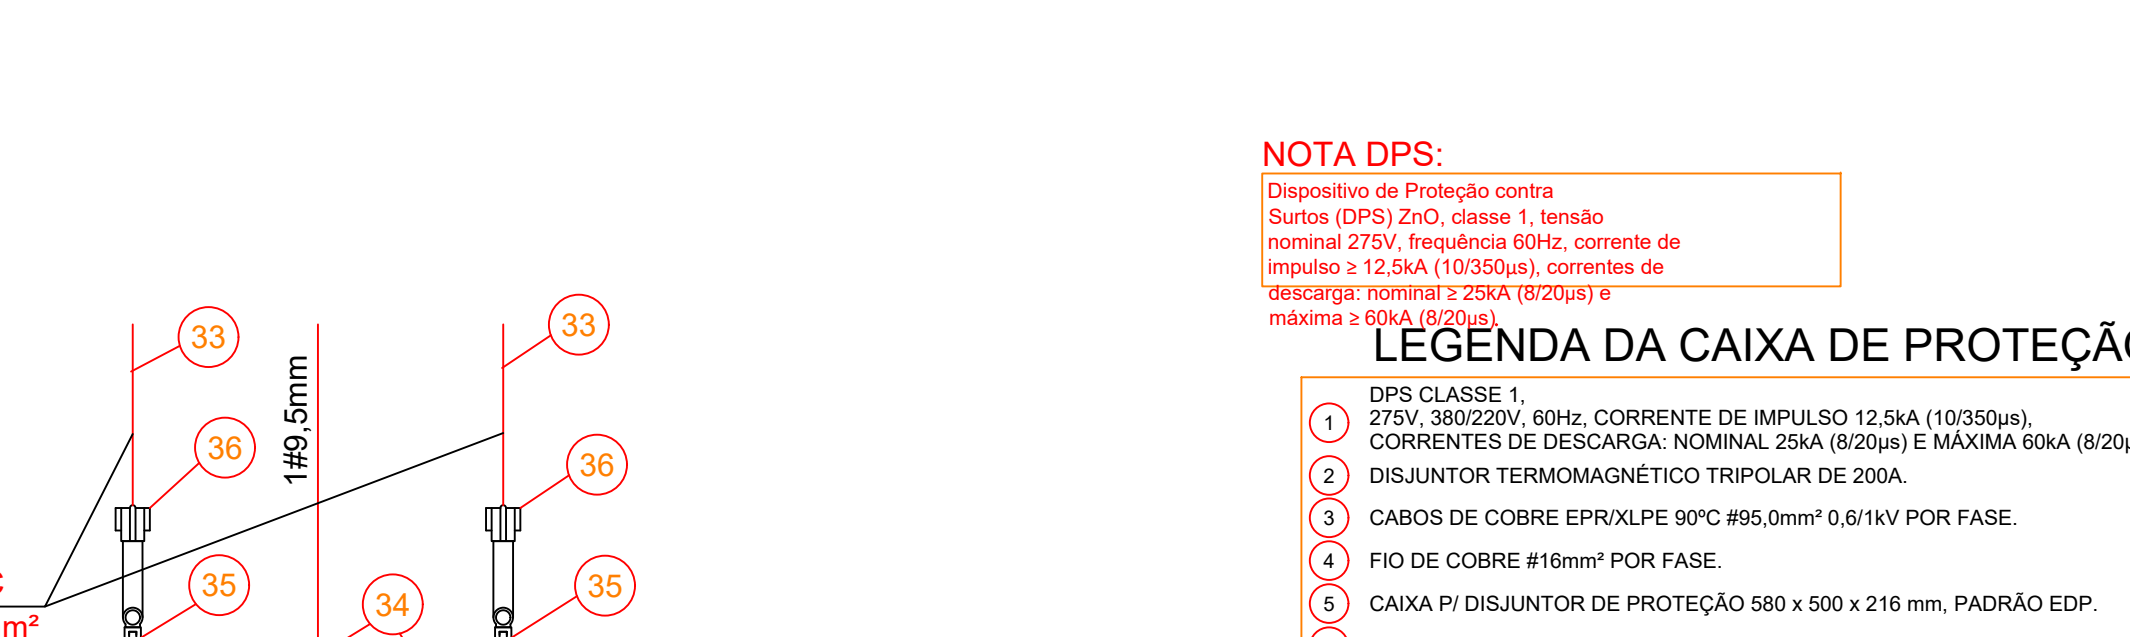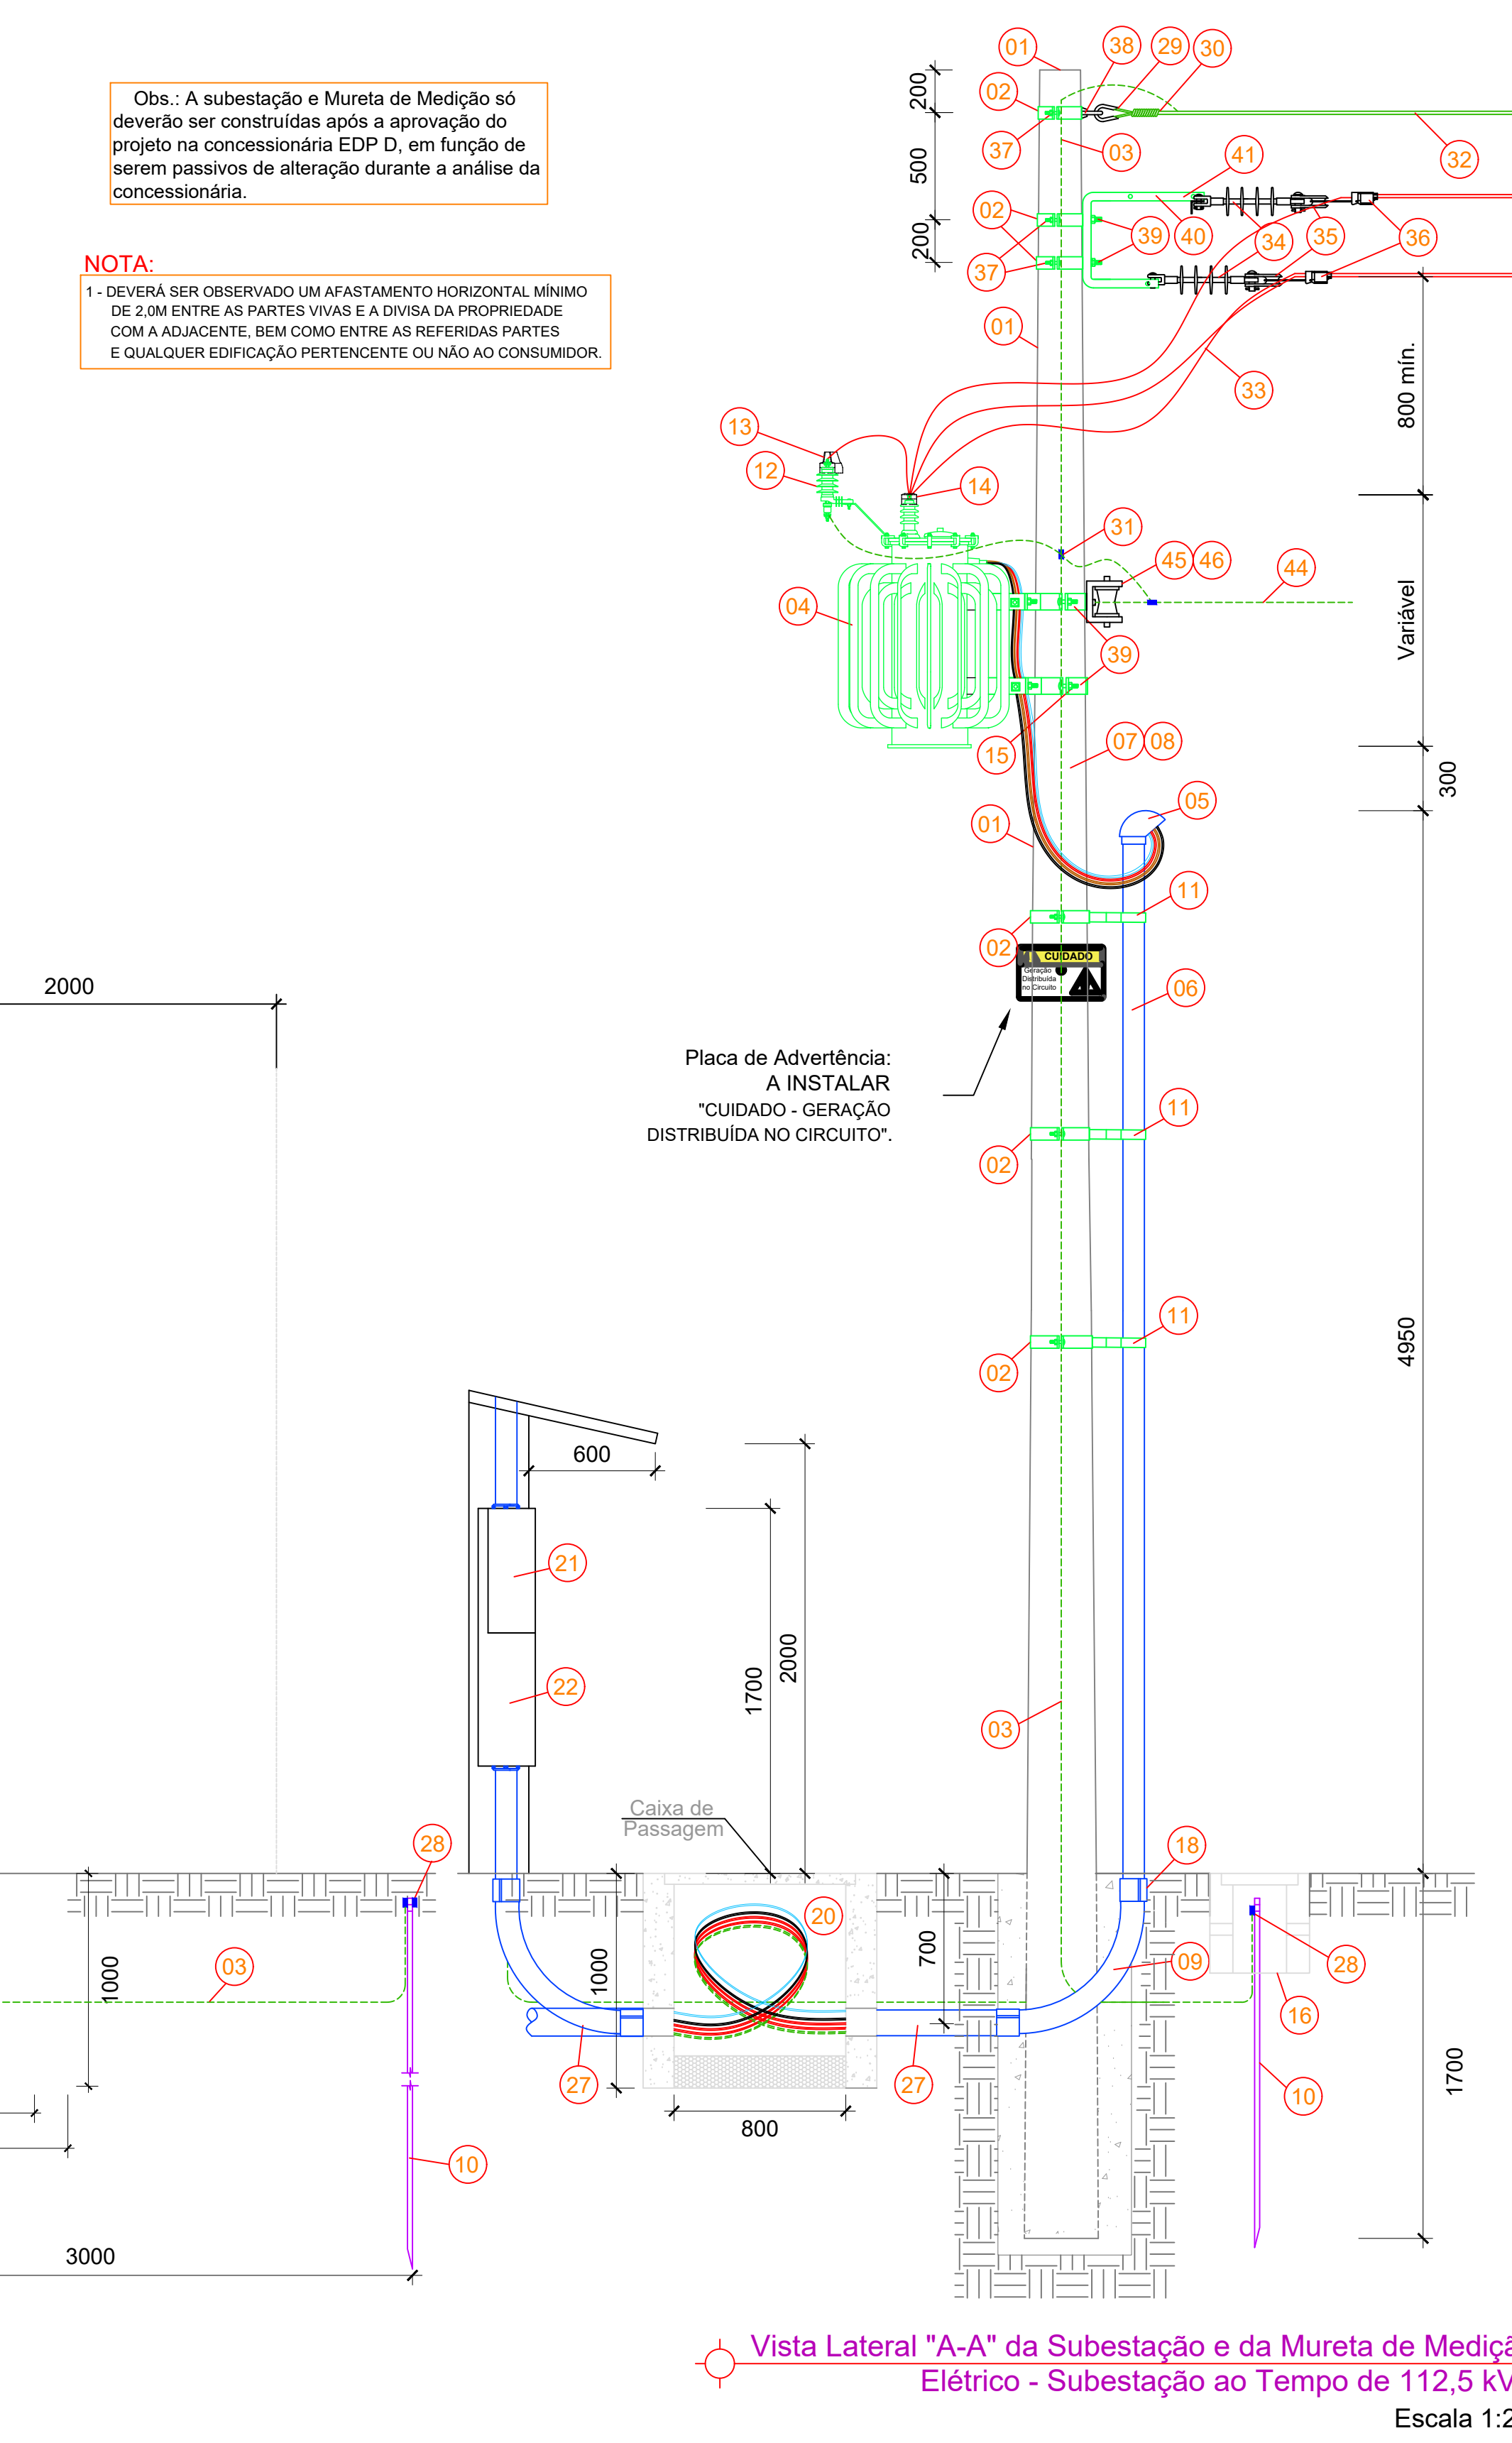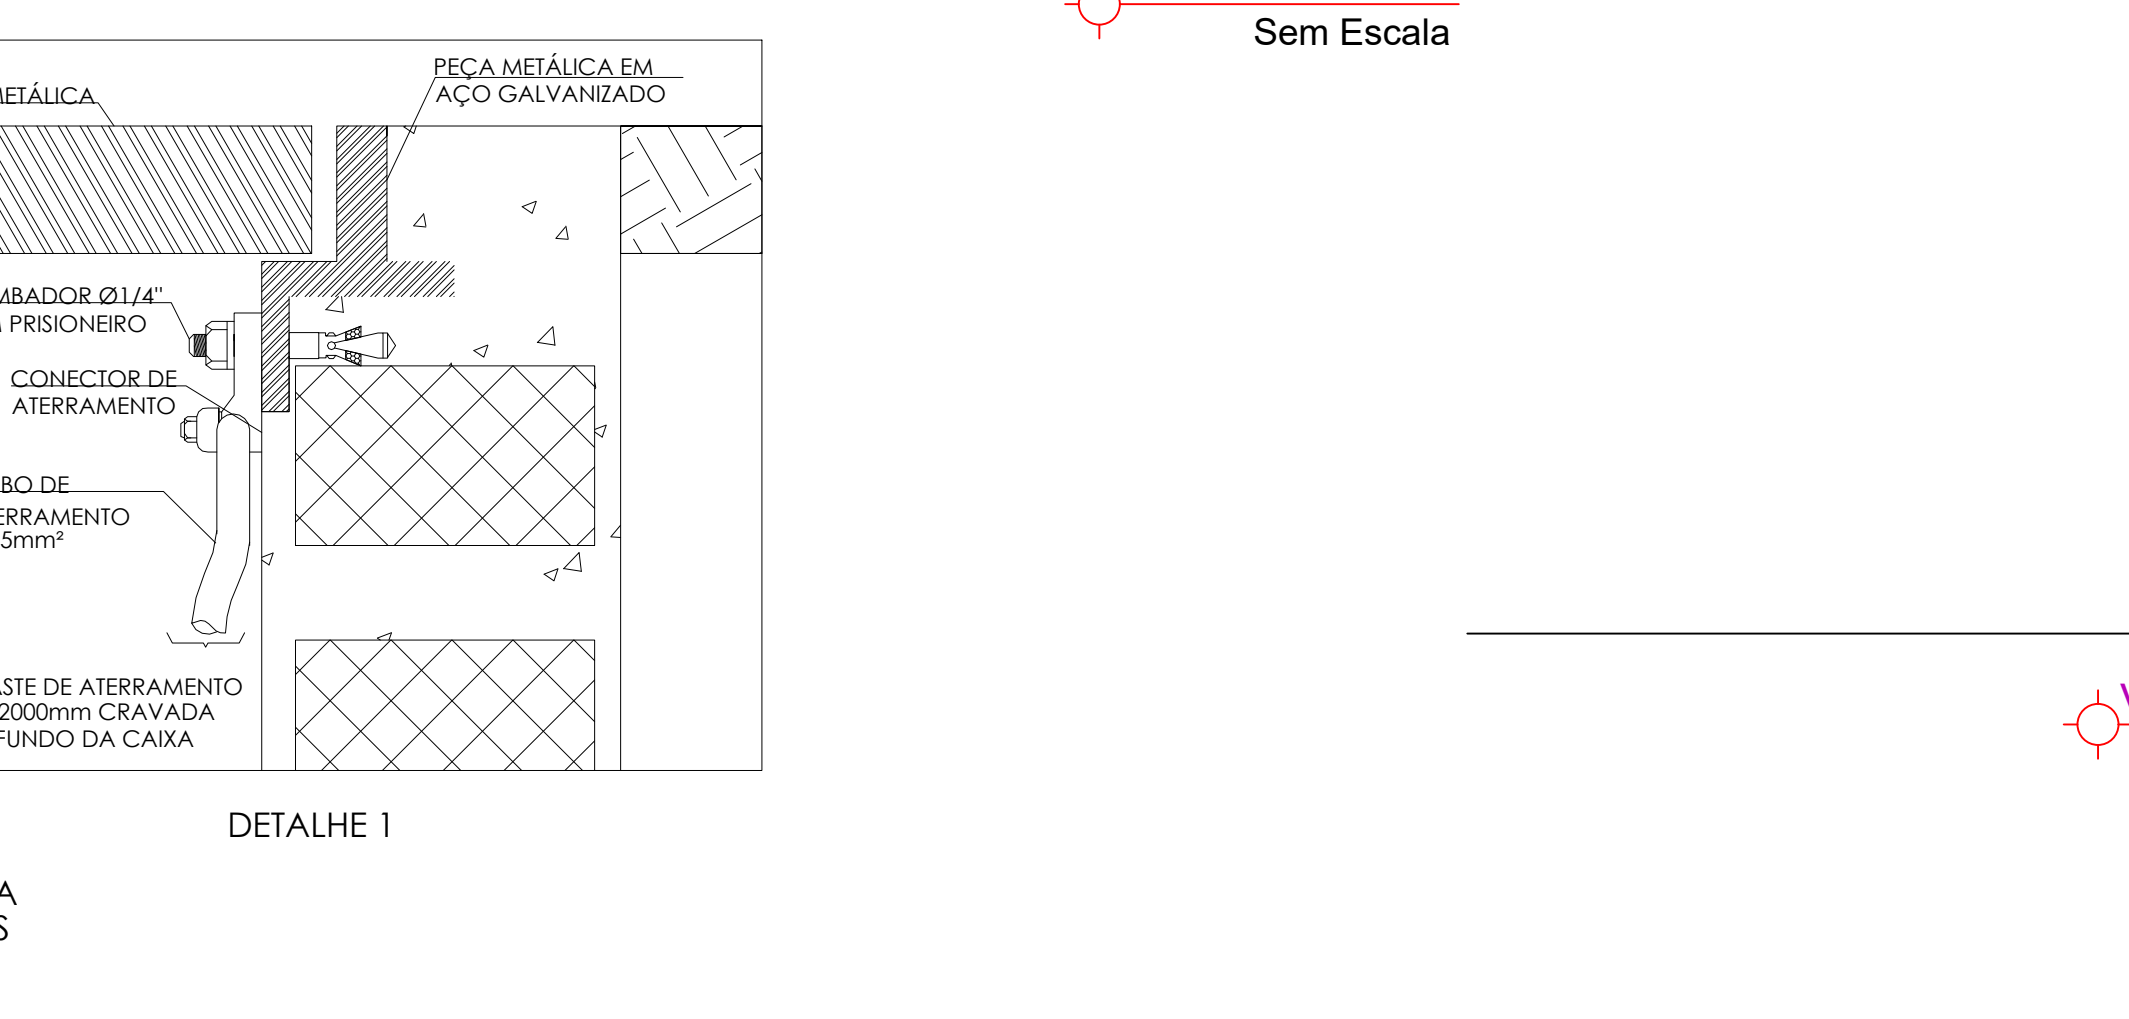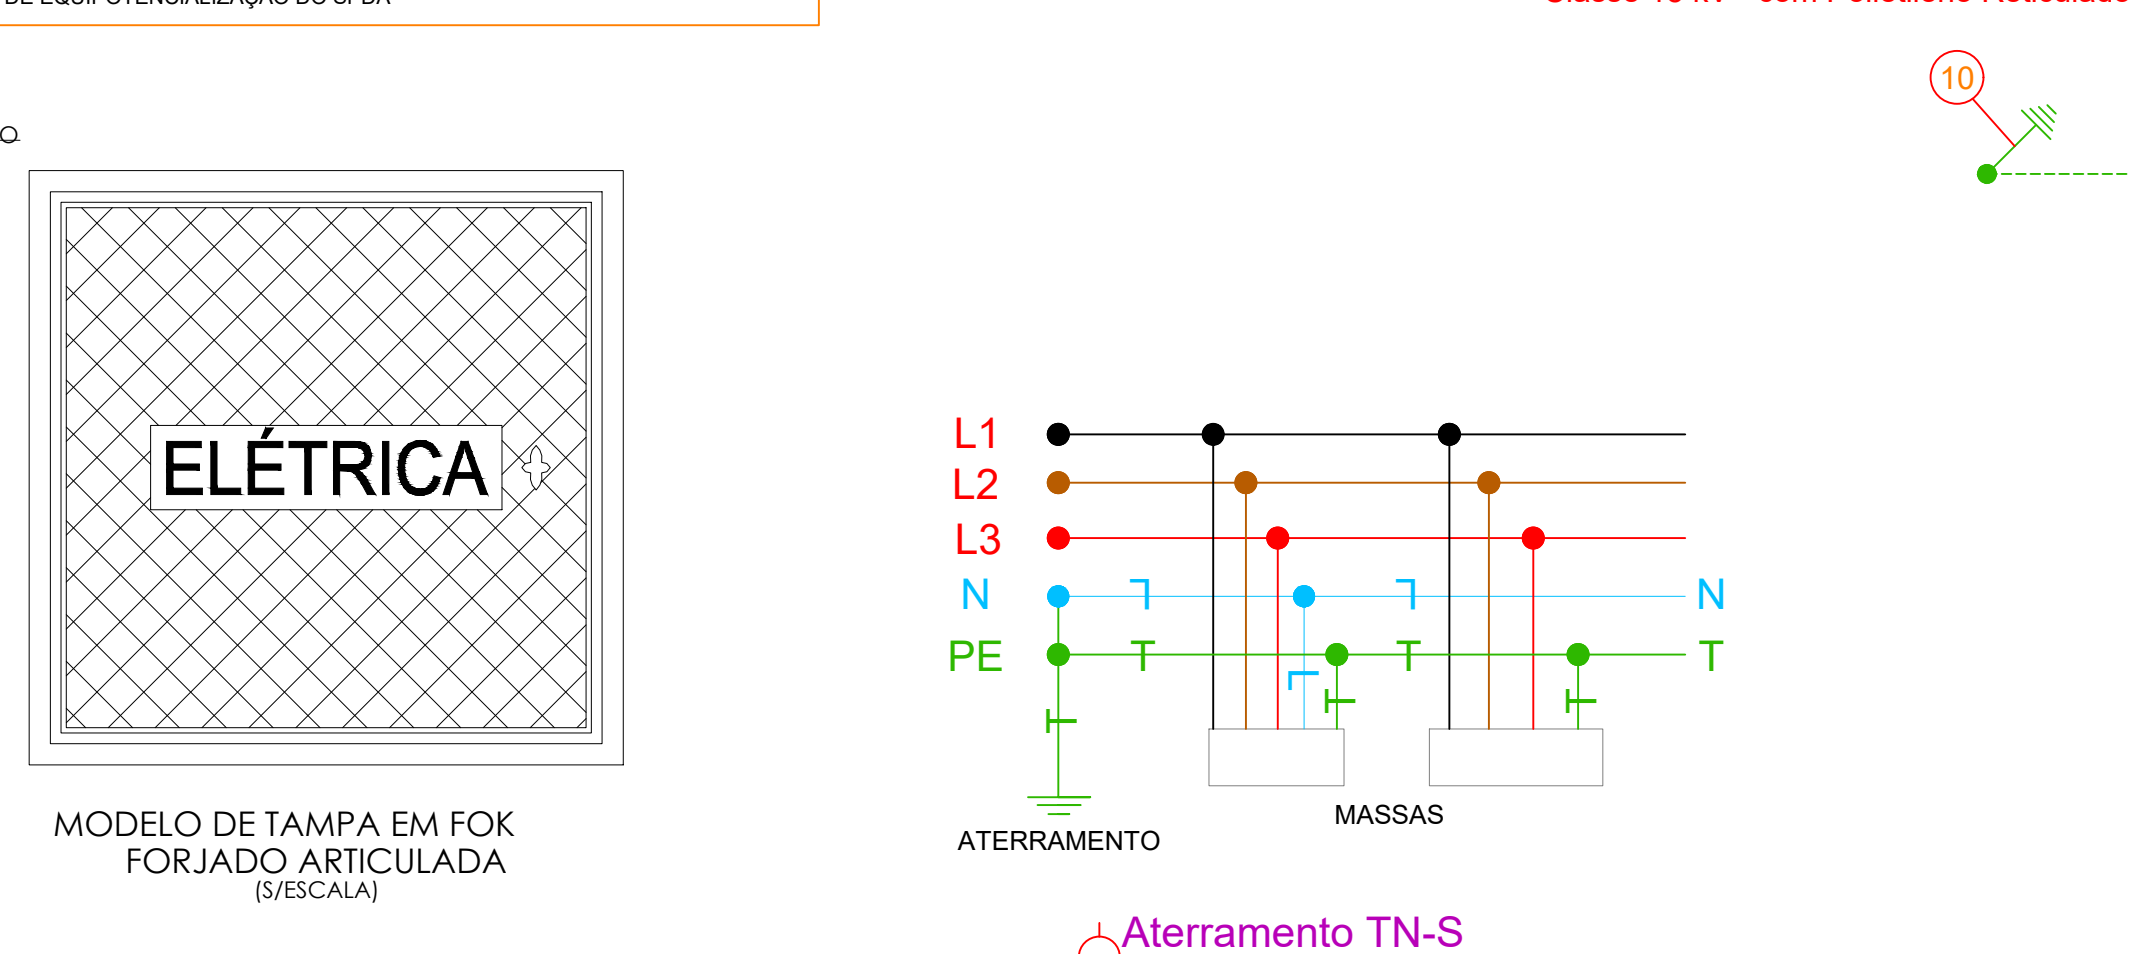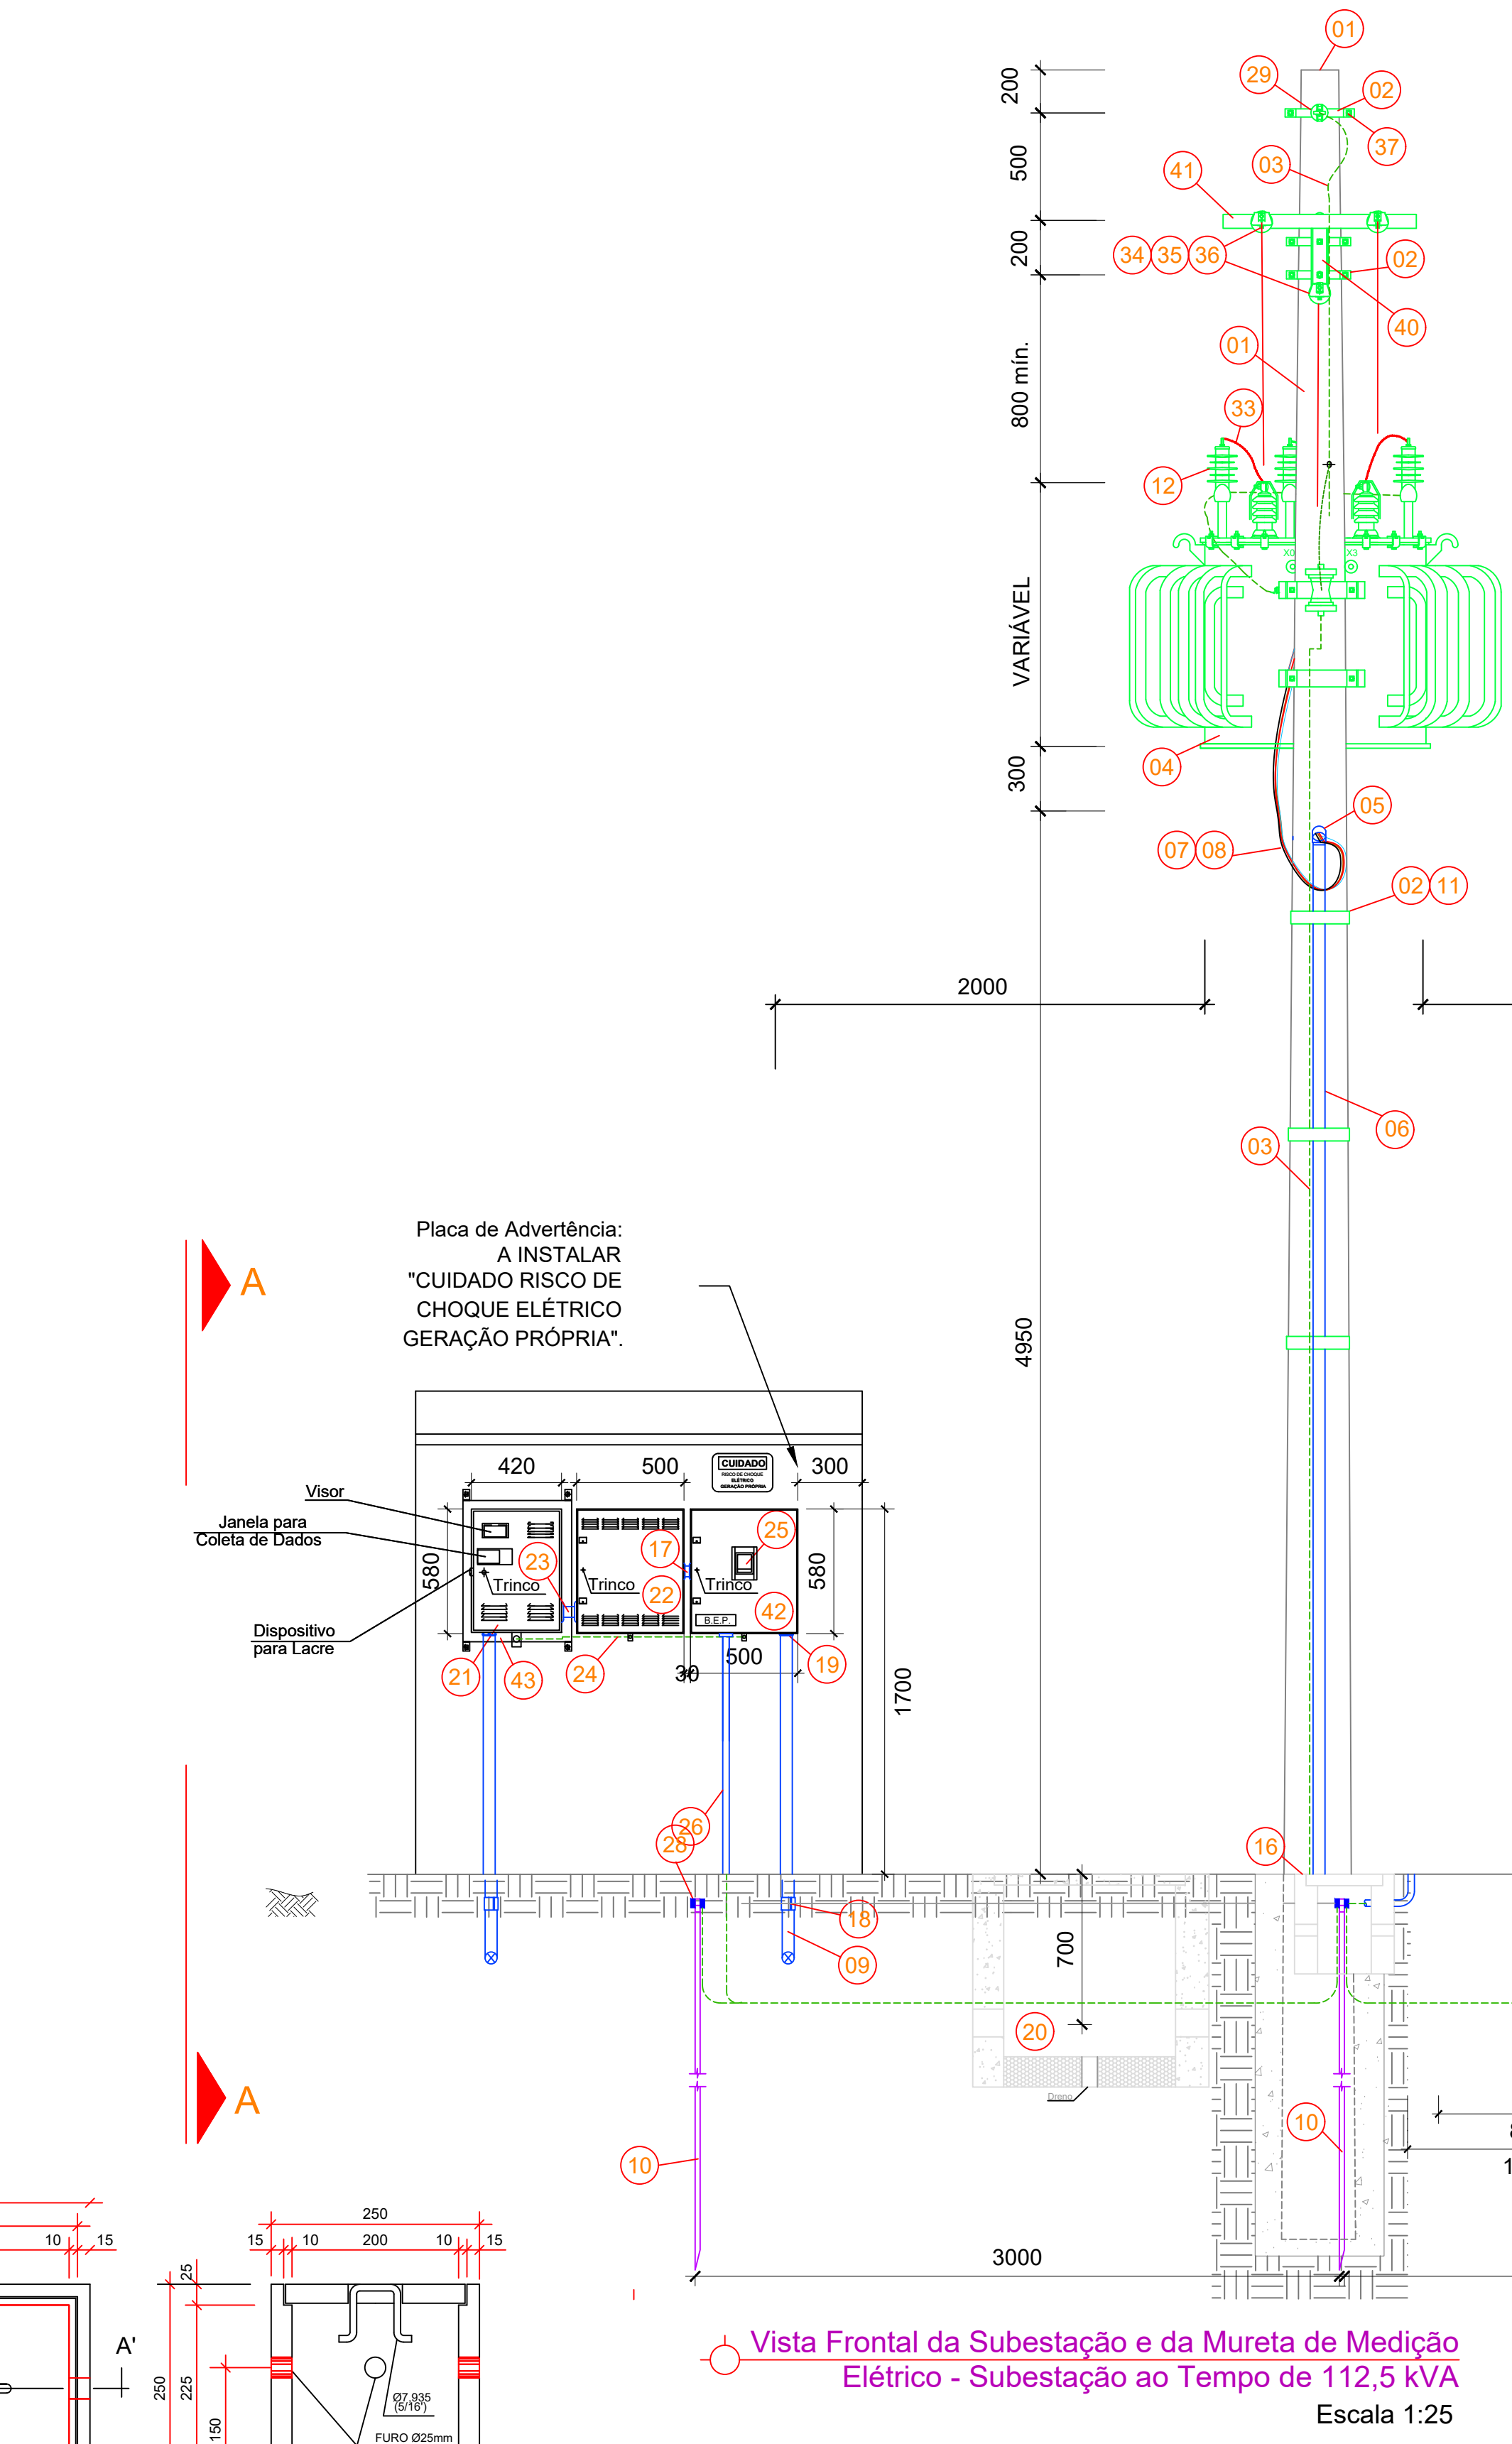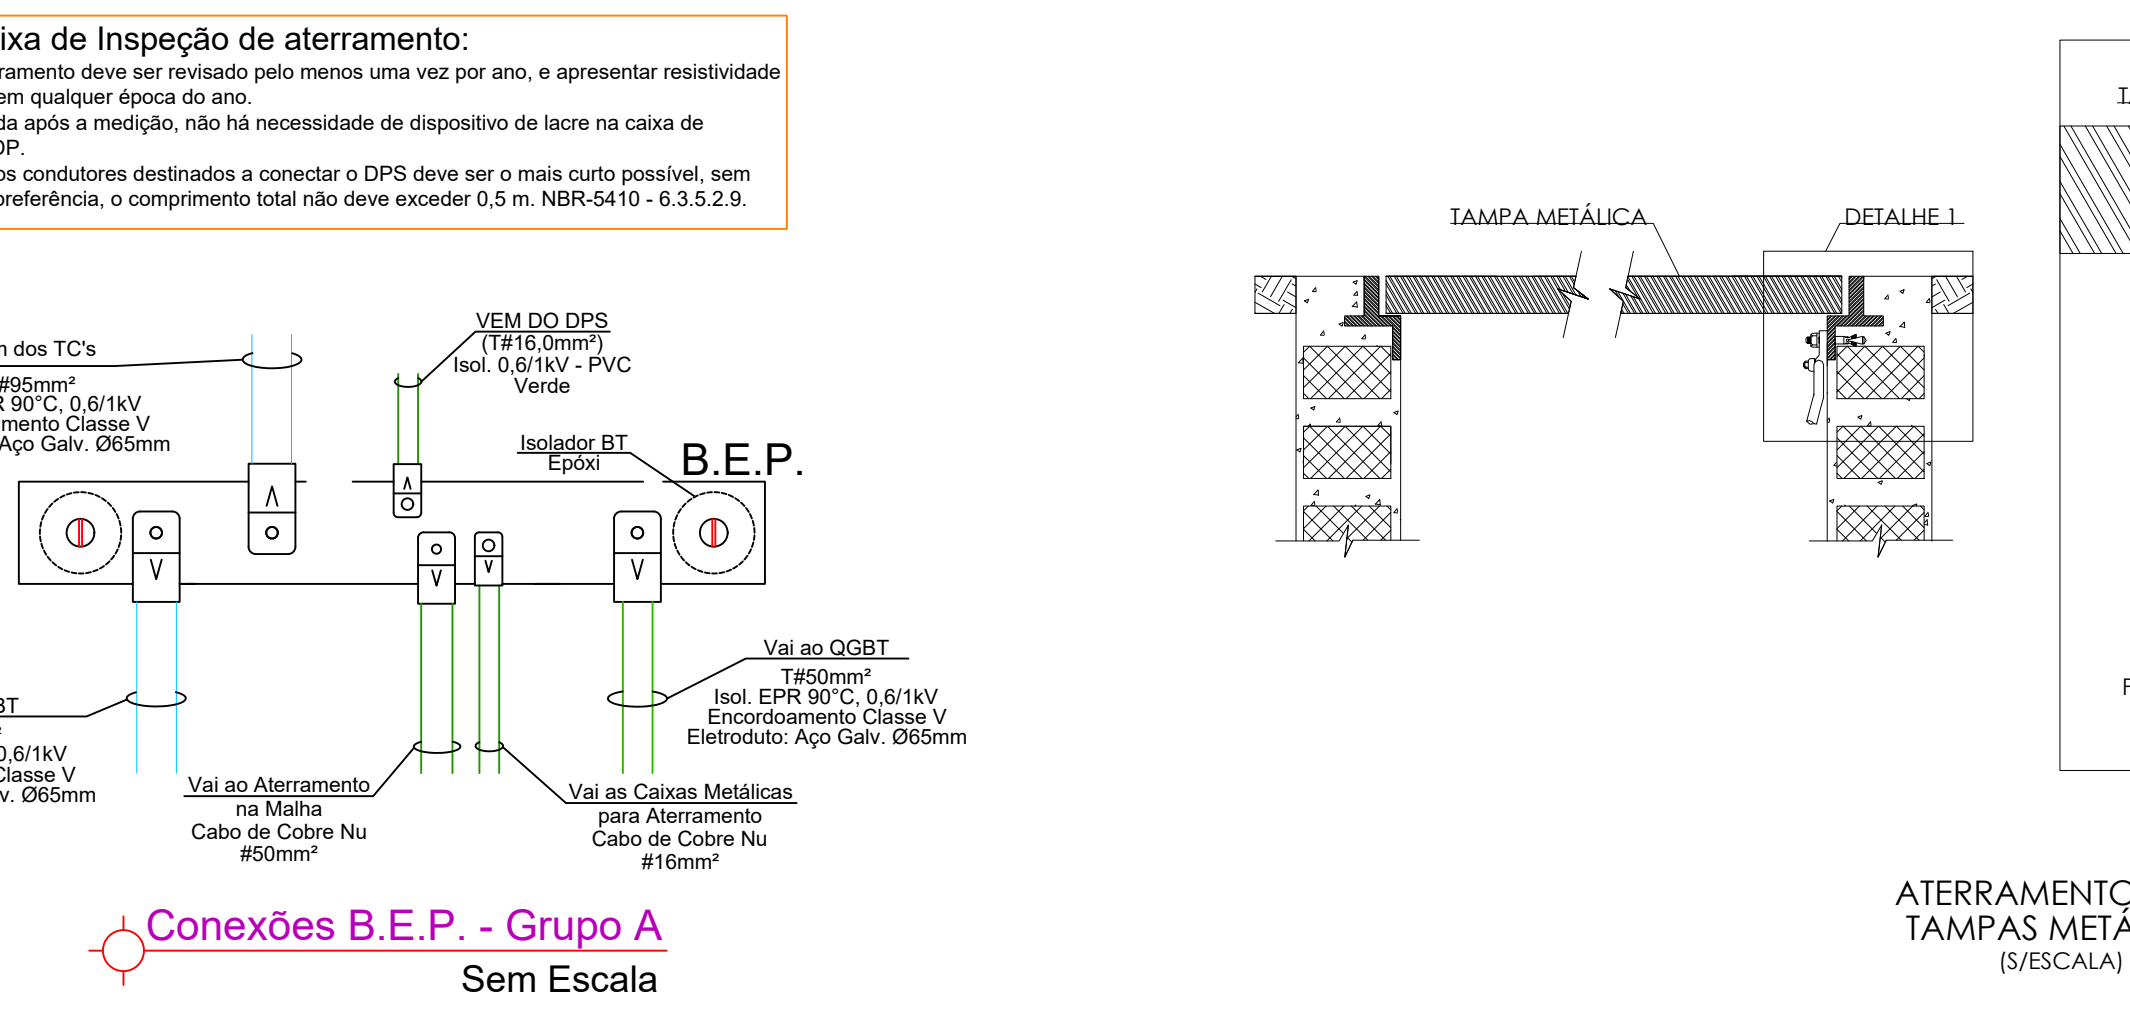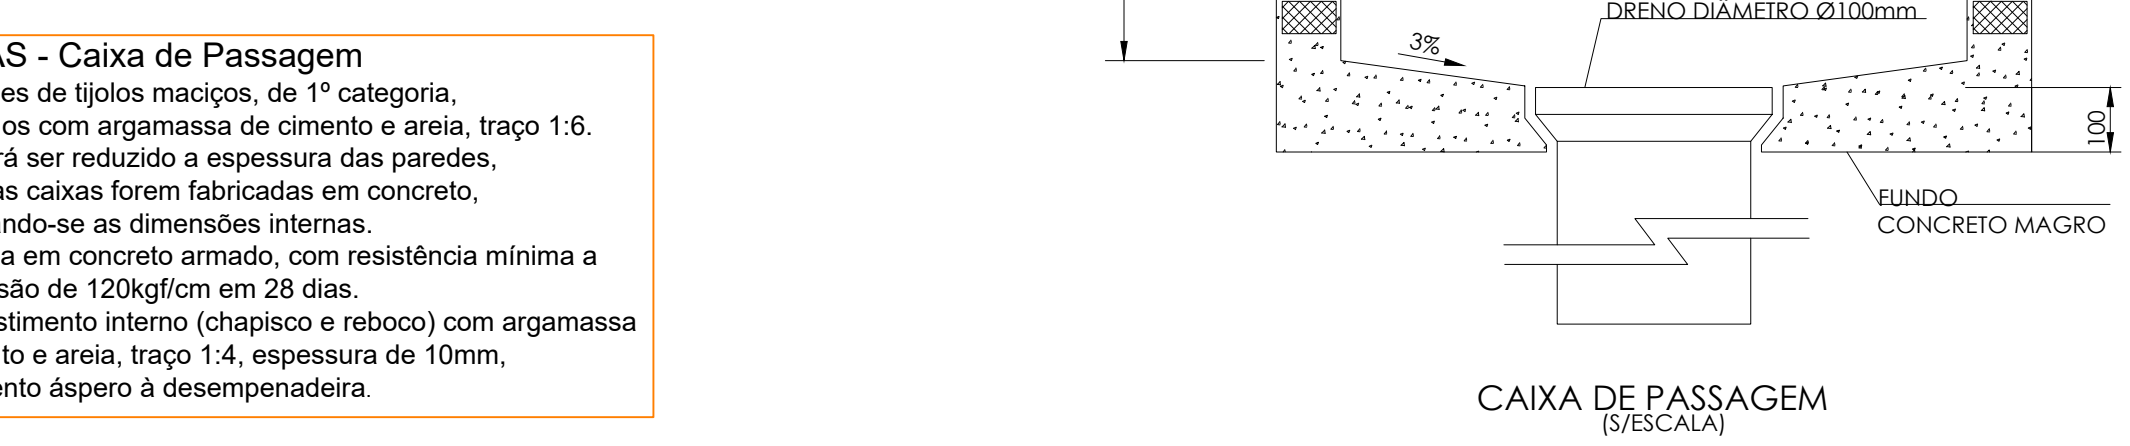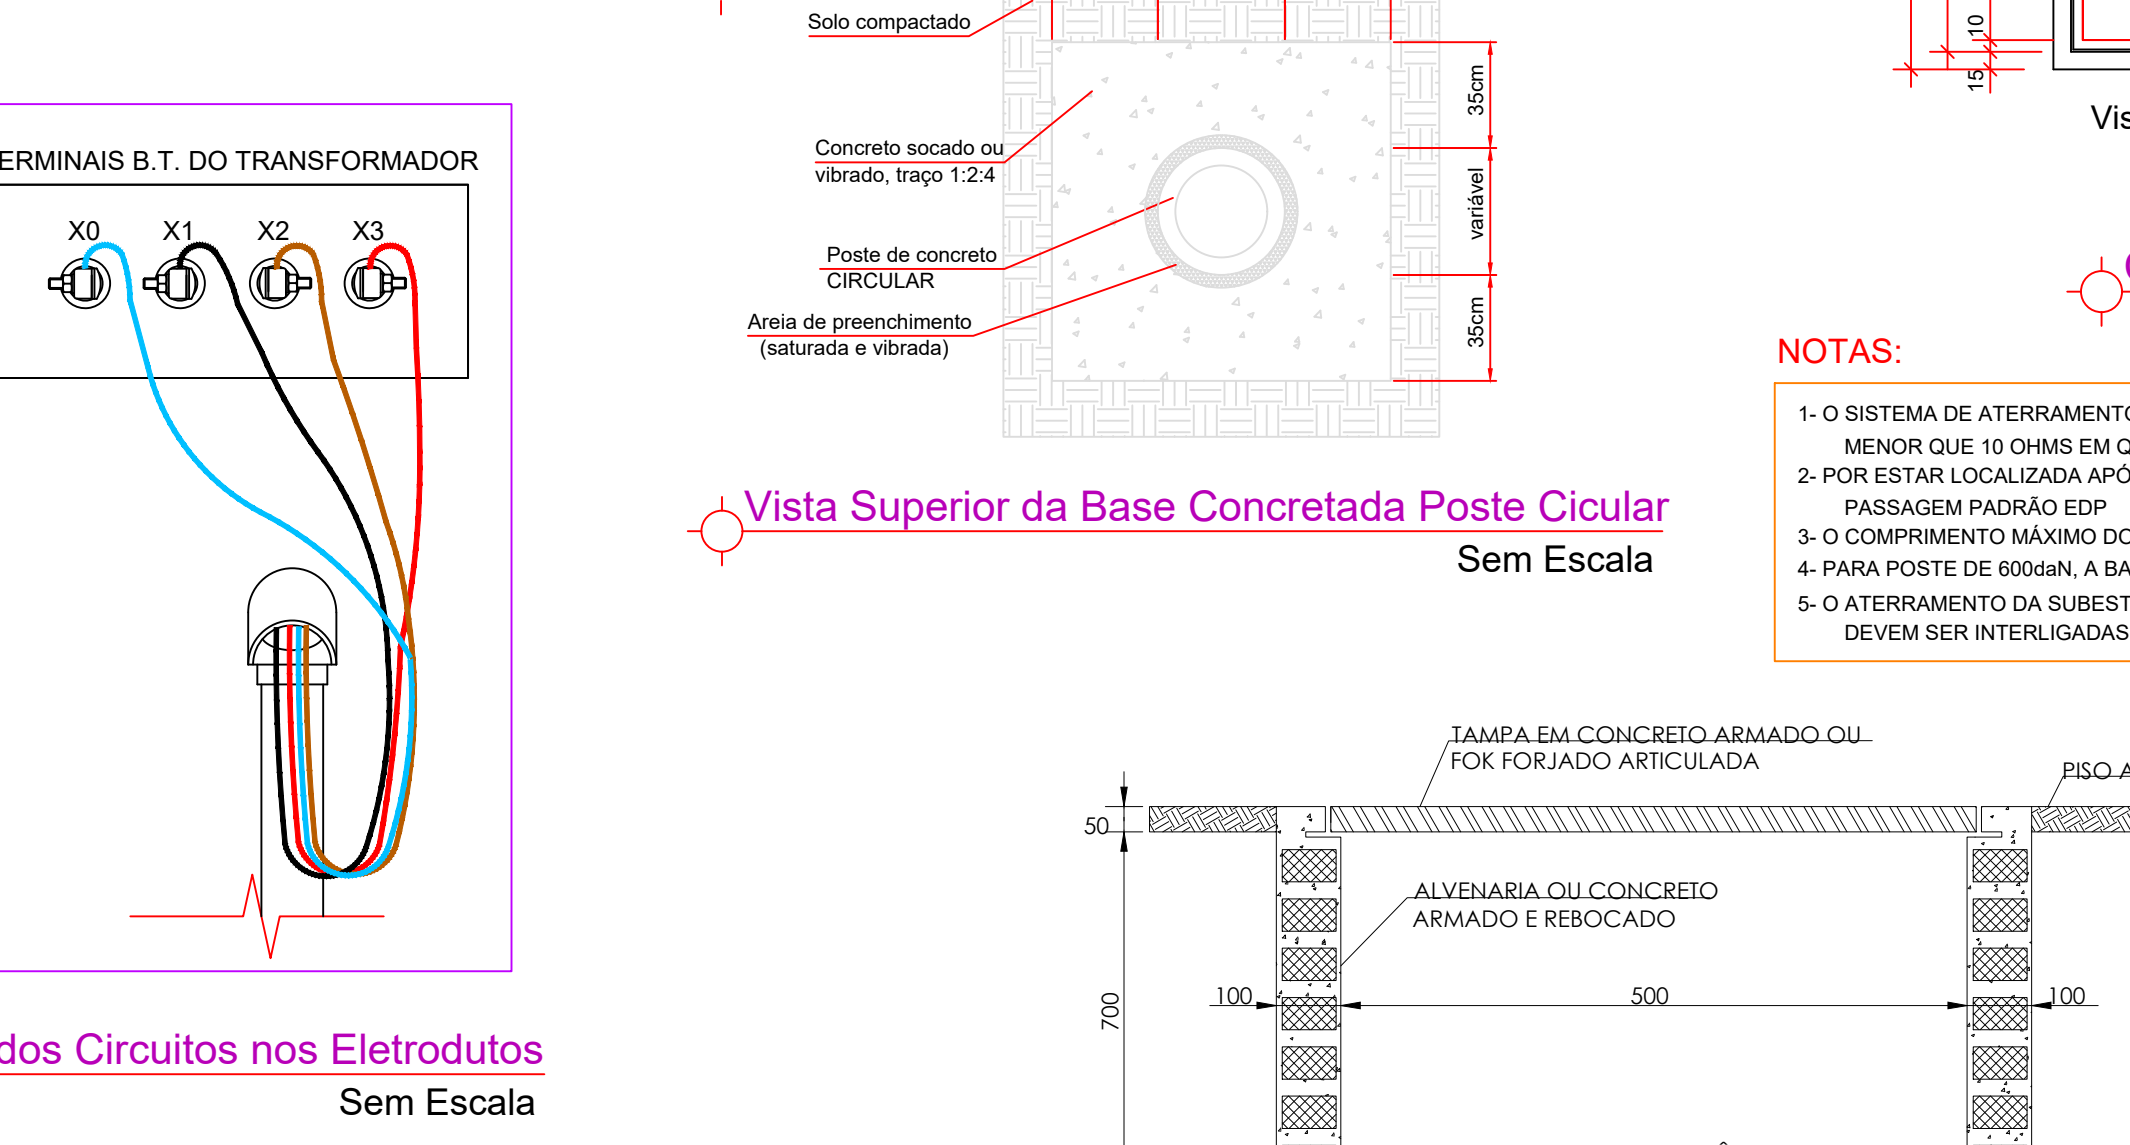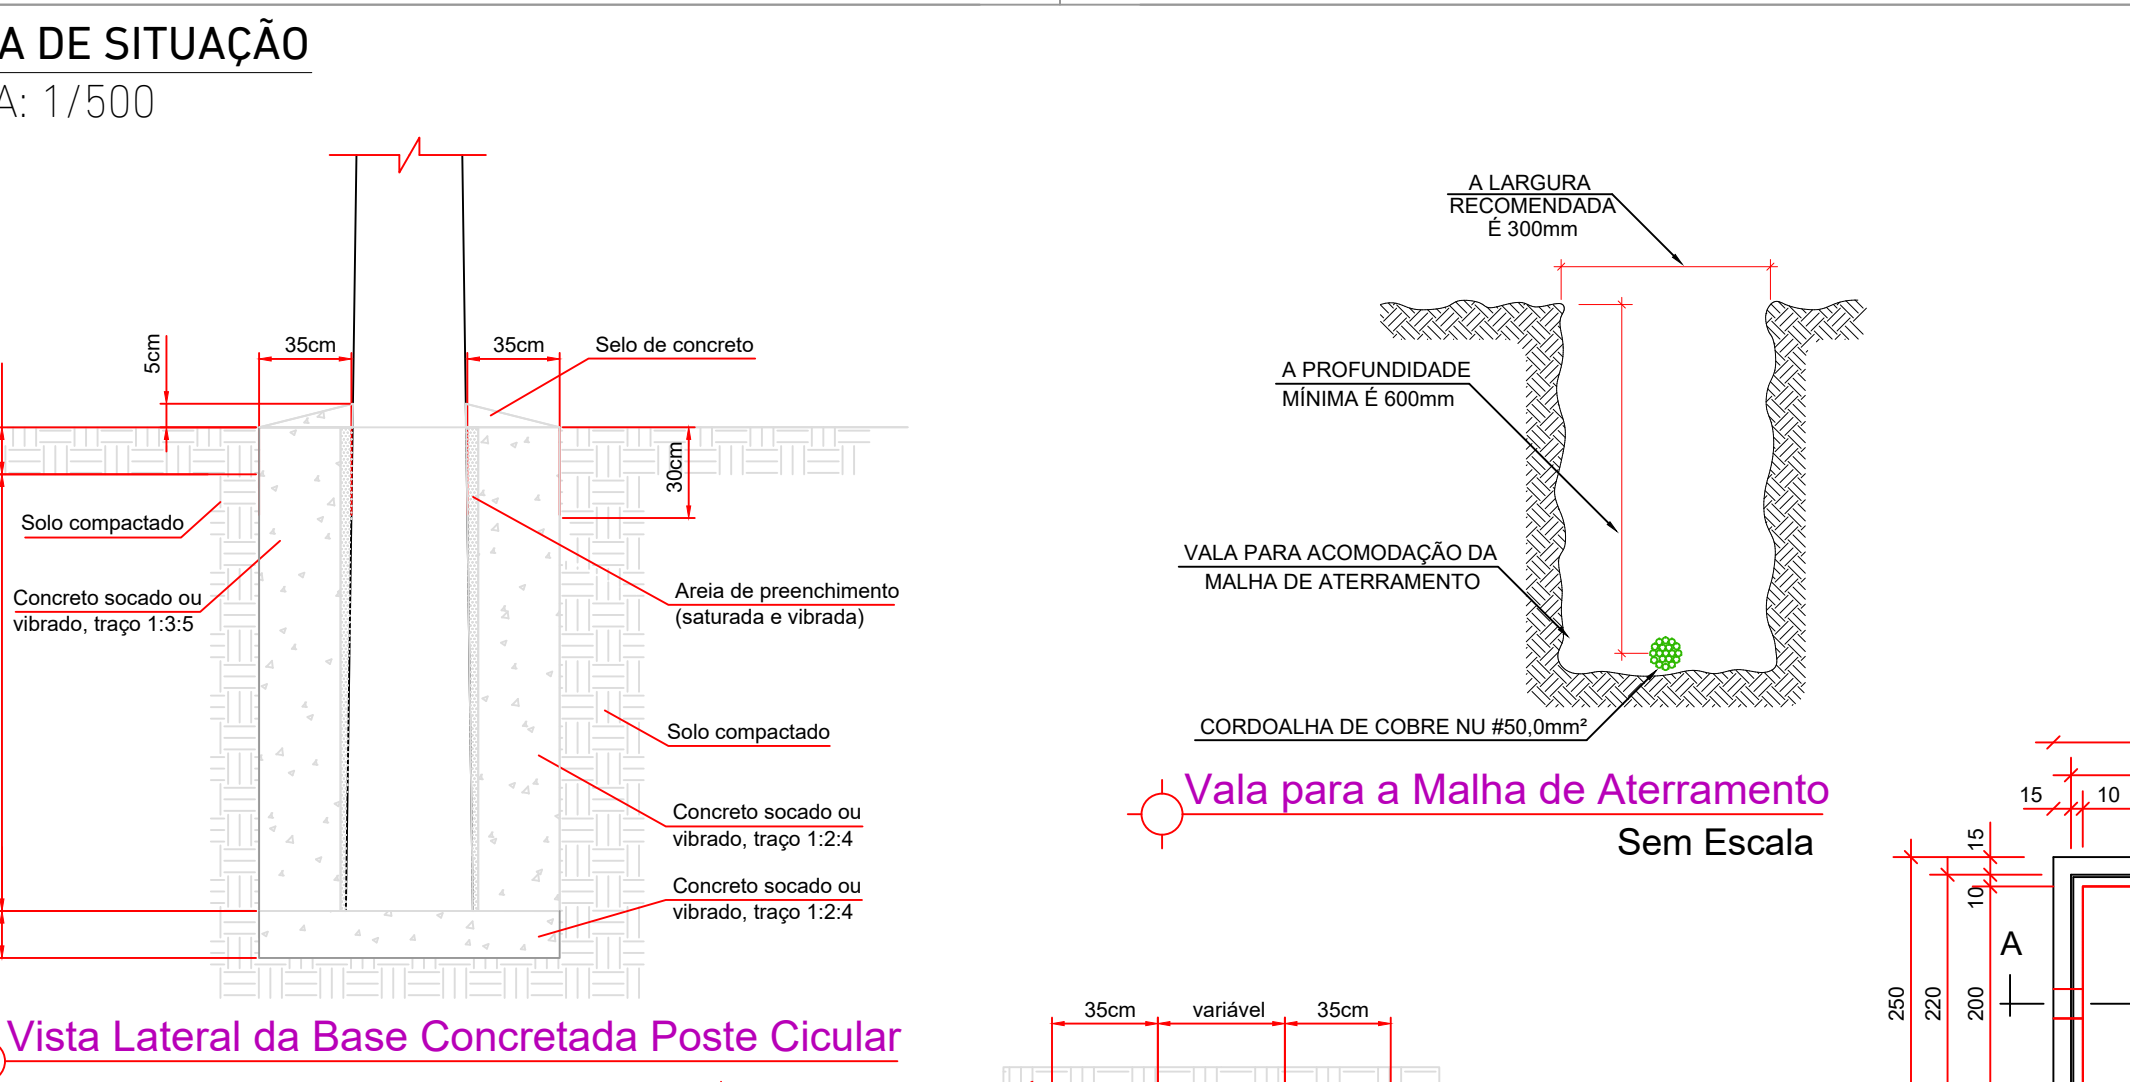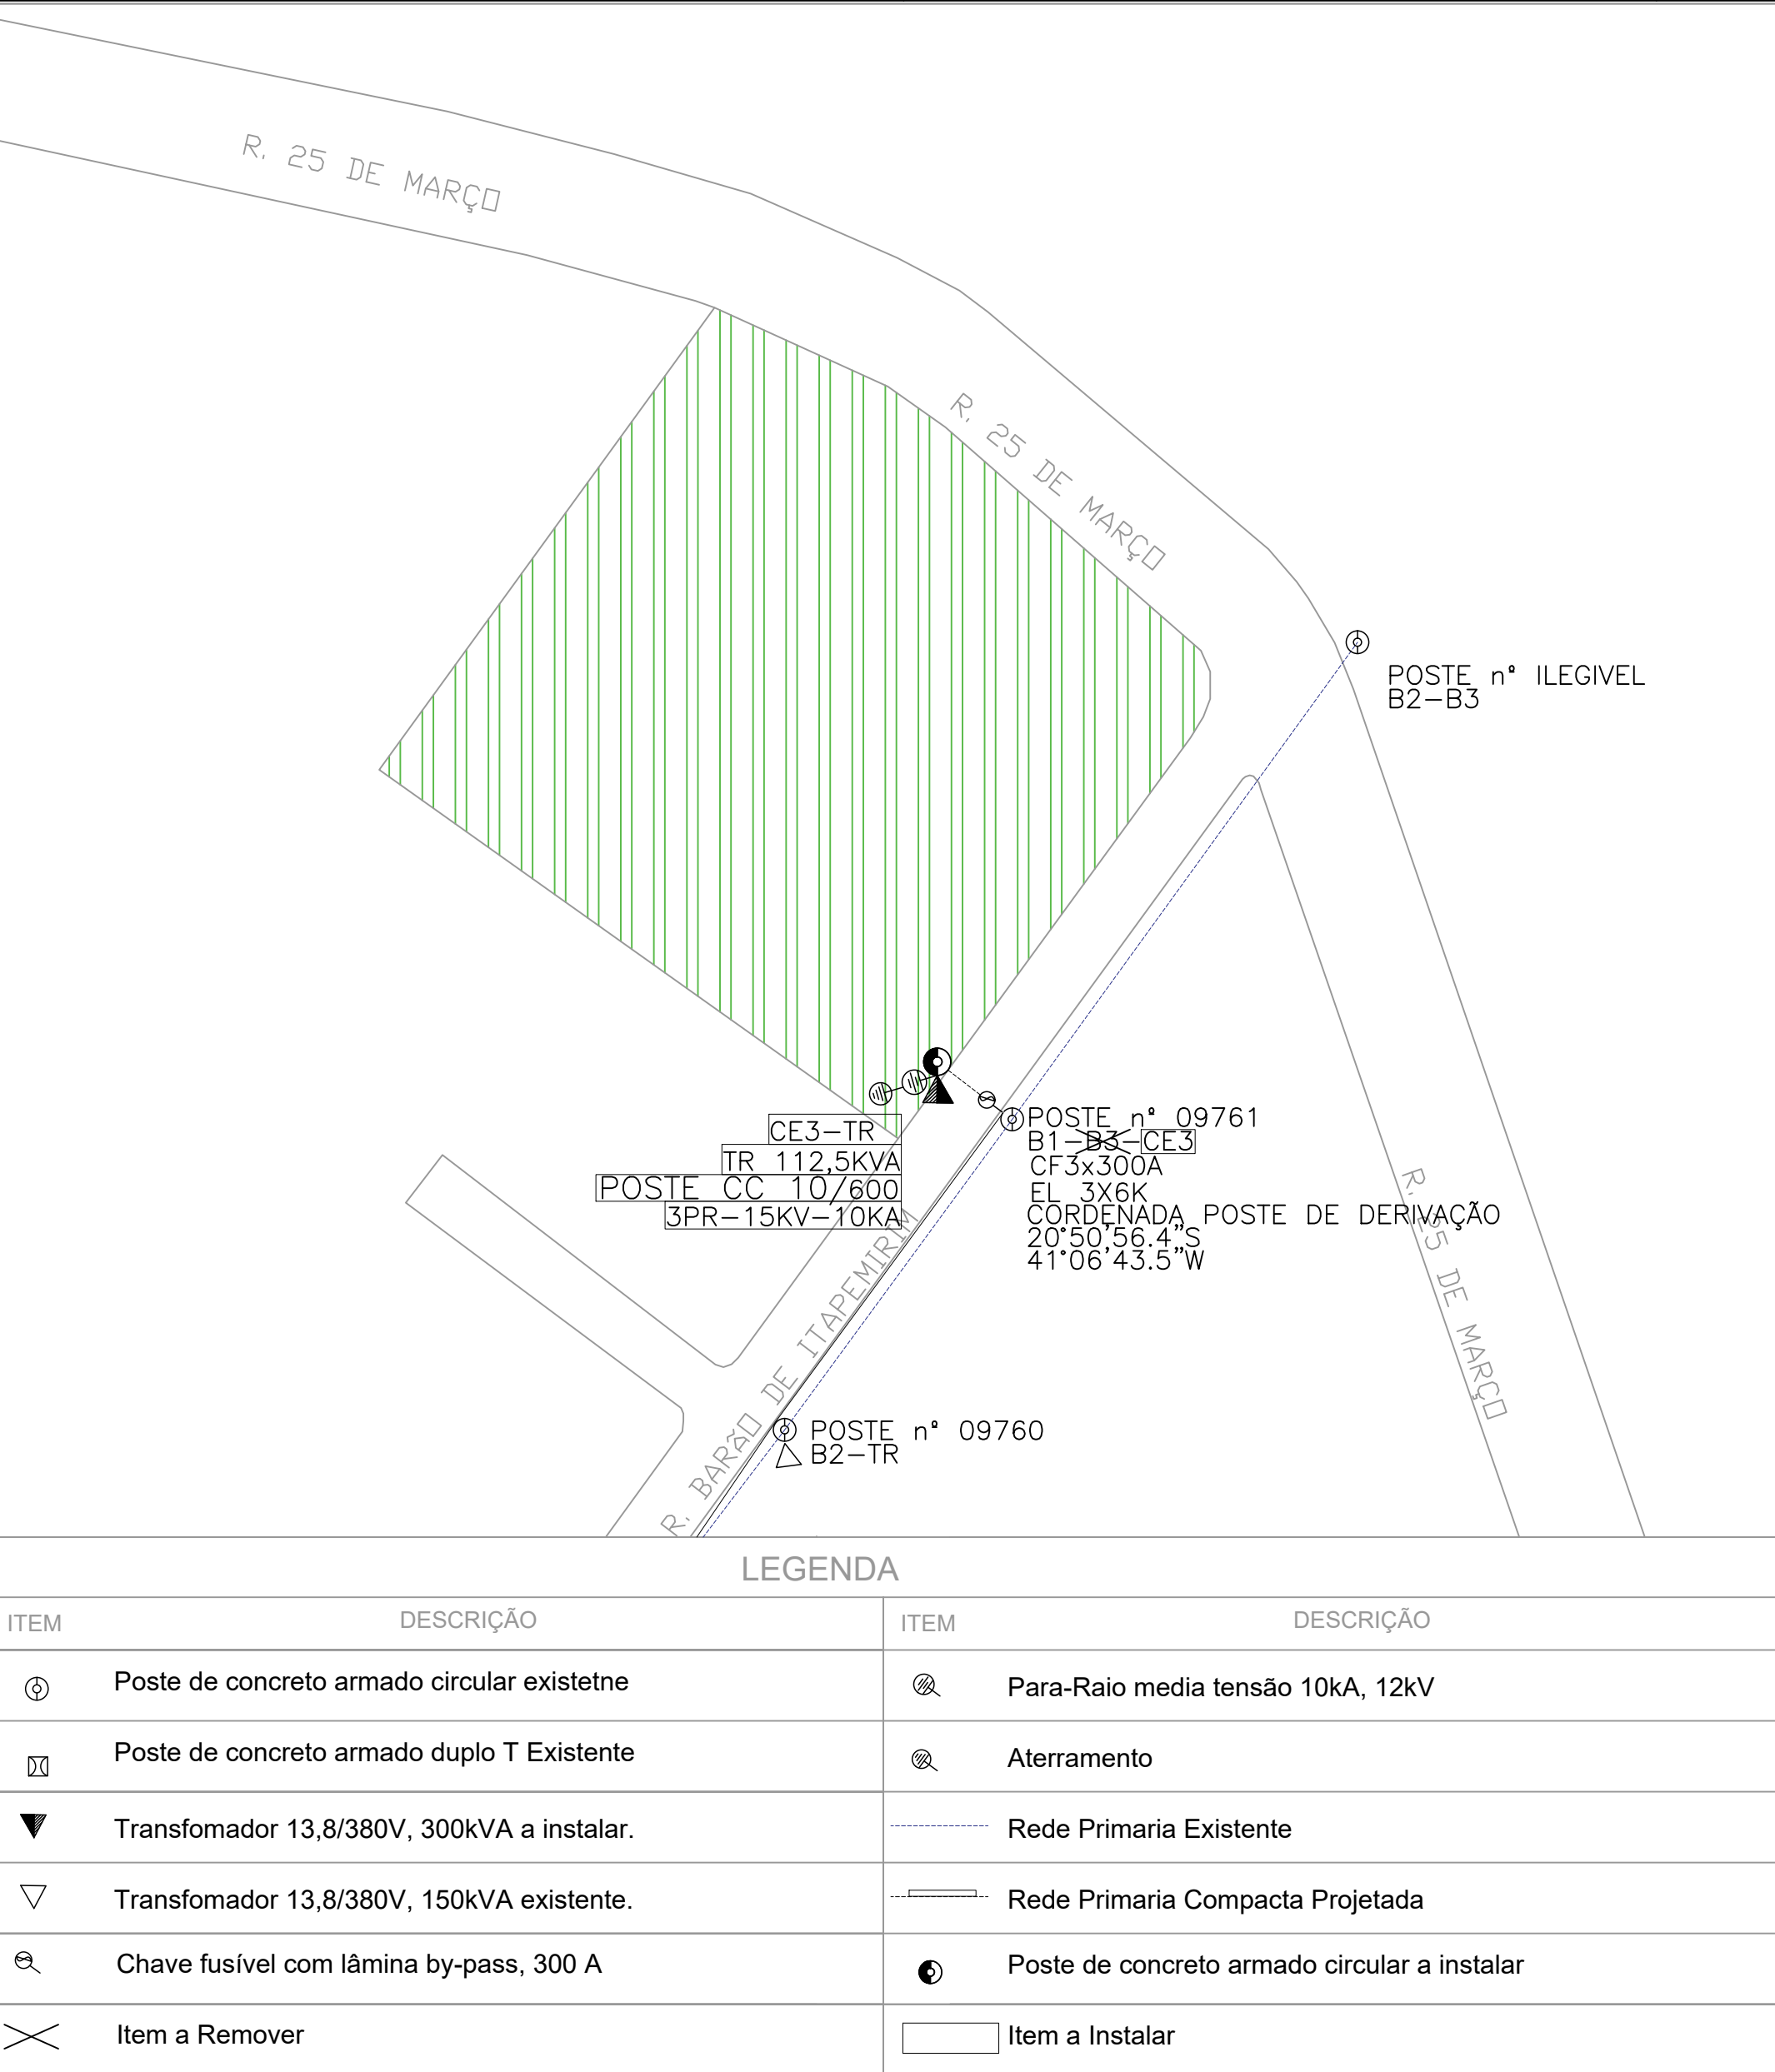

00

05/11/2025

EMISSÃO INICIAL

LUCAS LAMB

Nº

Data

Descrição

Responsável Técnico

JC CONSTRUÇÕES E PROJETOS

Fone/Whatsapp:
(62) 9 8577-3217

e-mail:eng.jeancarlosb.batista@gmail.com

ESPECIALIDADE:

INSTALAÇÕES ELÉTRICAS

OBRA:

CÂMARA MUNICIPAL DE CACHOEIRO DE ITAPEMIRIM

ENDEREÇO:

EDIFÍCIO COMENDADOR JUAREZ TAVARES MATA, PRAÇA JERÔNIMO MONTEIRO,
70 - CENTRO, CACHOEIRO DE ITAPEMIRIM - ES, 29300-170

PROPRIETÁRIO:

CÂMARA MUNICIPAL DE CACHOEIRO DE ITAPEMIRIM DO ESTADO DO ESPÍRITO SANTO
CNPJ:31.723.265/0001-41

AUTOR:

LUCAS PERUZZO LAMB
ENGº ELETRICISTA CREA: 398619MG

CONTEÚDO:

PLANTA DE SITUAÇÃO;
VISTA SUPERIOR DA SUBESTAÇÃO; VISTA LATERAL DA SUBESTAÇÃO;
VISTA FRONTAL DA SUBESTAÇÃO;
VISTA LATERAL DA MURETA DE MEDIÇÃO;
NOTAS E LEGENDA.

Nº ART:

ÁREA:
438.72 m²

ESCALA:
INDICADA

DATA:
05/11/2025

FOLHA:
05/05