


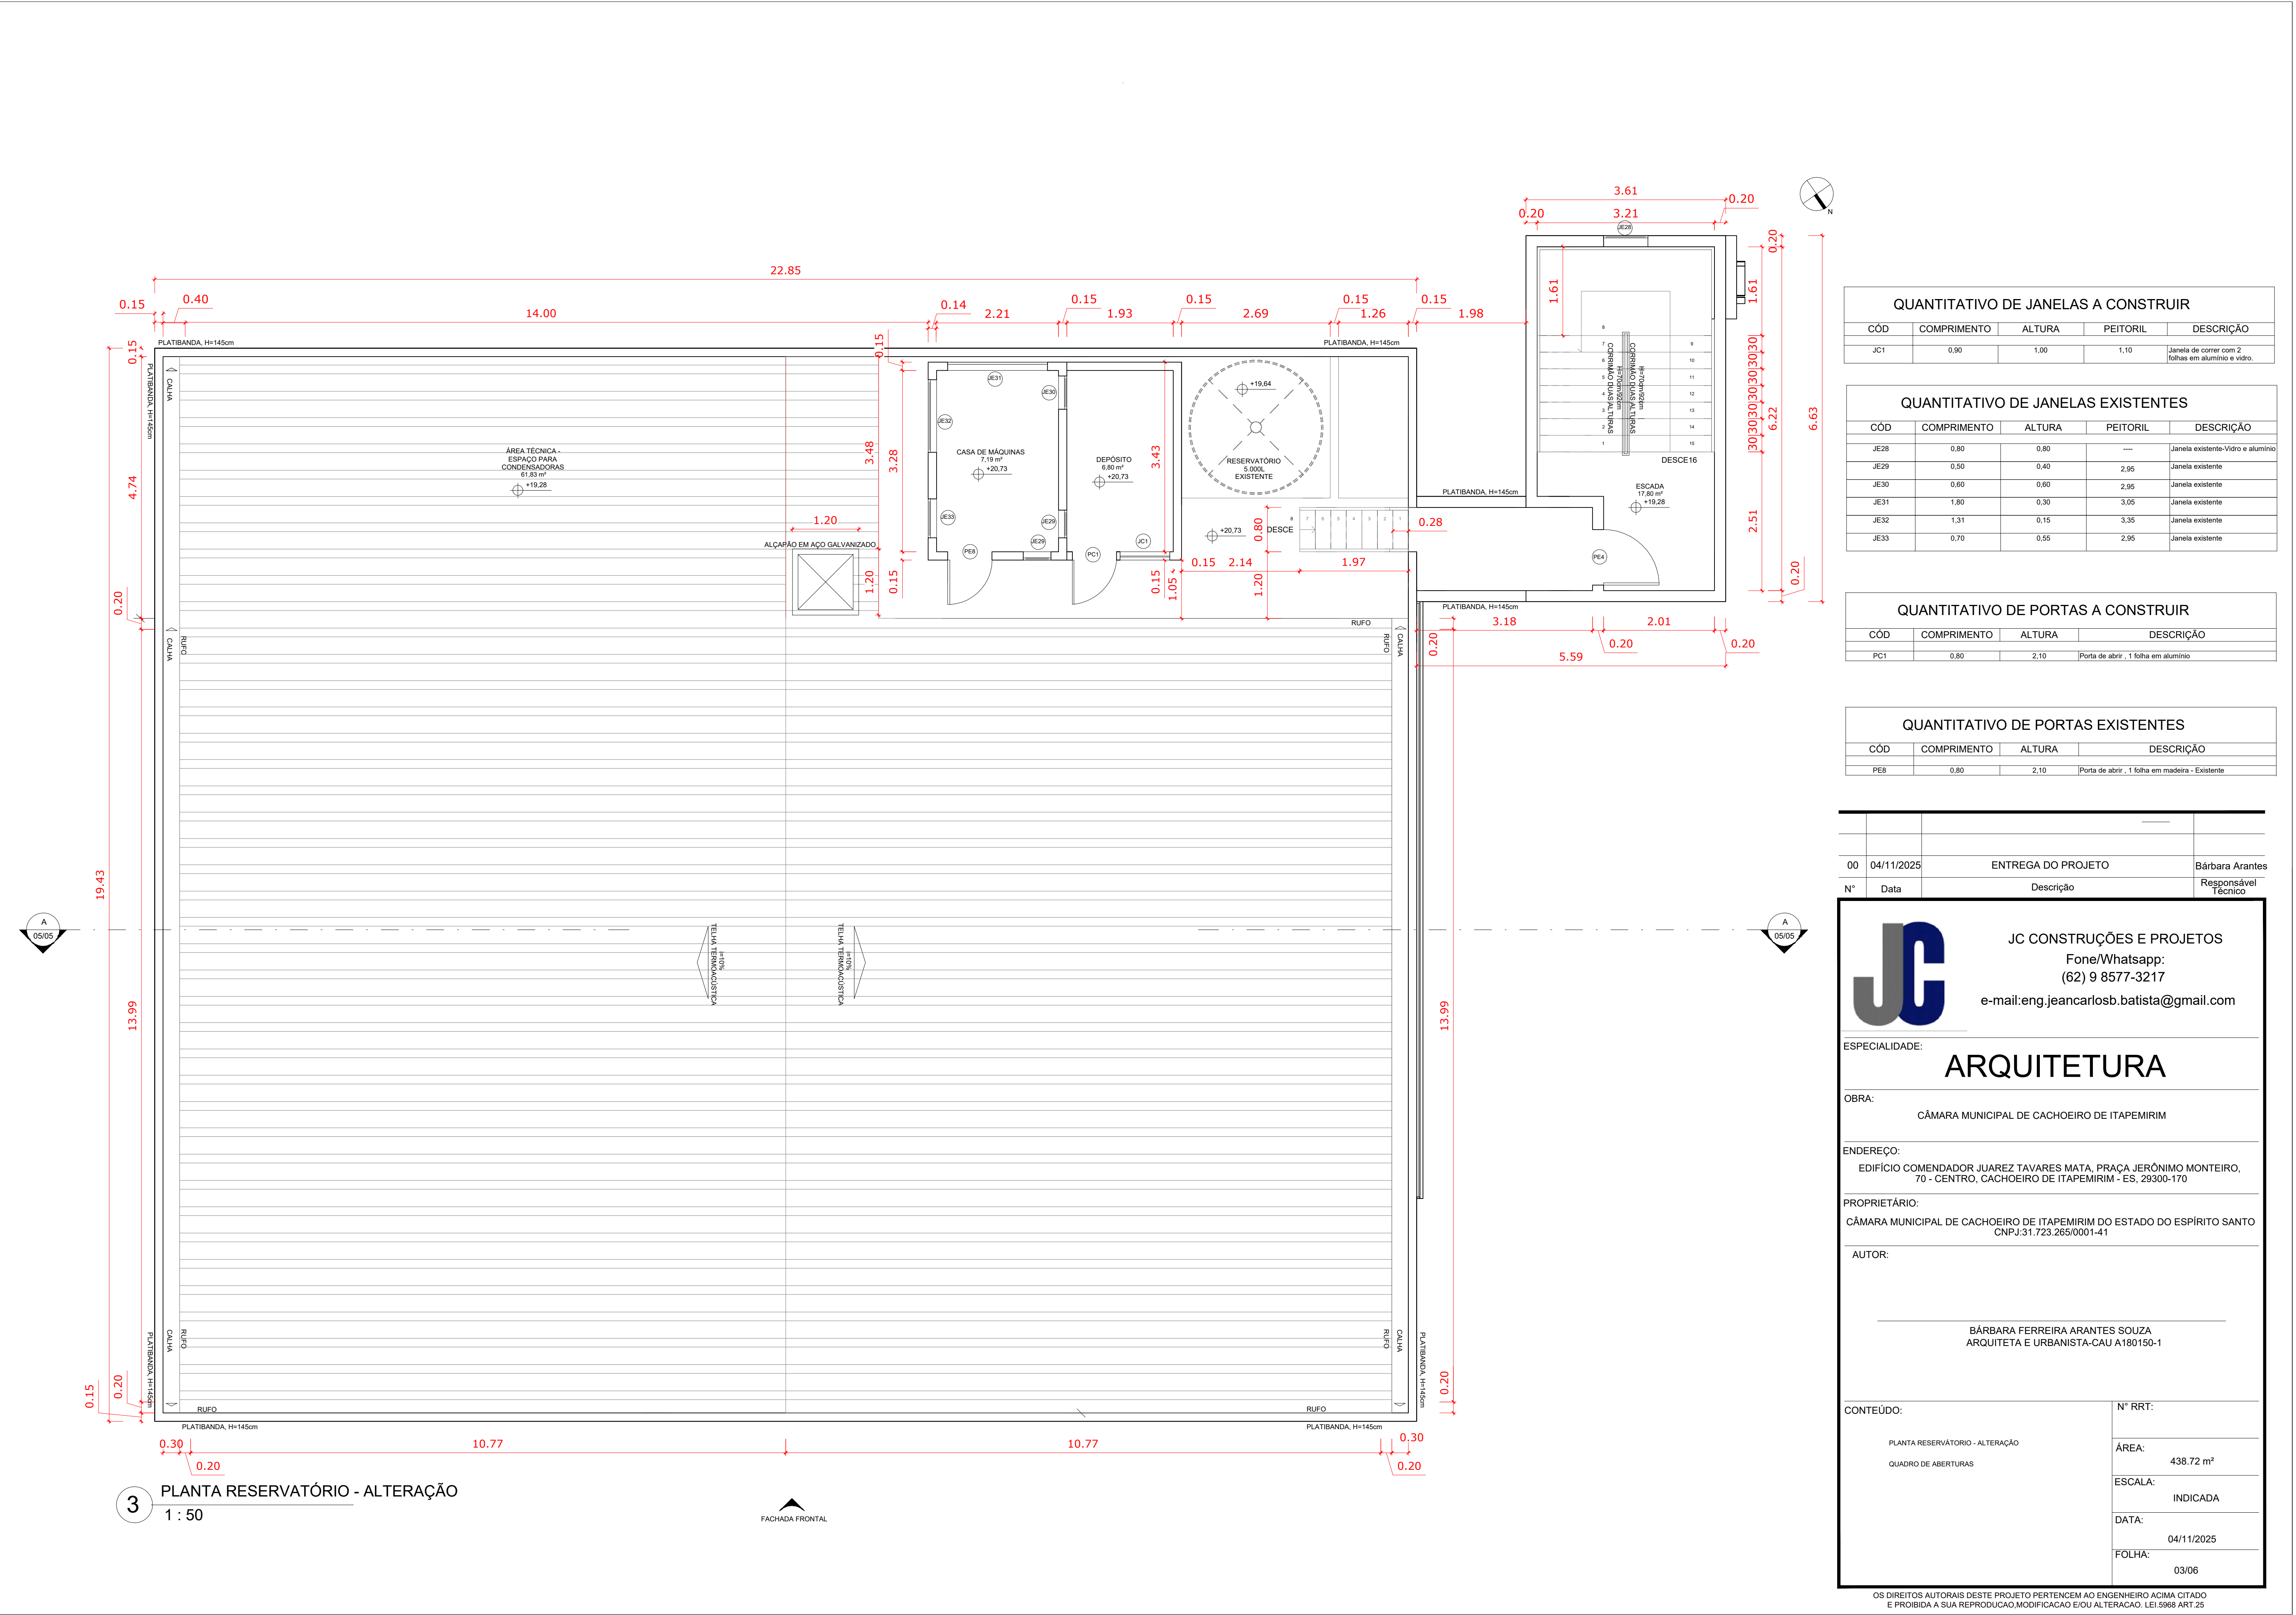

QUANTITATIVO DE JANELAS A CONSTRUIR				
CÓD	COMPRIMENTO	ALTURA	PEITORIL	DESCRIÇÃO
JC1	0,90	1,00	1,10	Janela de correr com 2 folhas em alumínio e vidro.

QUANTITATIVO DE JANELAS EXISTENTES				
CÓD	COMPRIMENTO	ALTURA	PEITORIL	DESCRIÇÃO
JE28	0,80	0,80	---	Janela existente-Vidro e alumínio
JE29	0,50	0,40	2,95	Janela existente
JE30	0,60	0,60	2,95	Janela existente
JE31	1,80	0,30	3,05	Janela existente
JE32	1,31	0,15	3,35	Janela existente
JE33	0,70	0,55	2,95	Janela existente

QUANTITATIVO DE PORTAS A CONSTRUIR			
CÓD	COMPRIMENTO	ALTURA	DESCRIÇÃO
PC1	0,80	2,10	Porta de abrir , 1 folha em alumínio

QUANTITATIVO DE PORTAS EXISTENTES			
CÓD	COMPRIMENTO	ALTURA	DESCRIÇÃO
PE8	0,80	2,10	Porta de abrir , 1 folha em madeira - Existente

00	04/11/2025	ENTREGA DO PROJETO	Bárbara Arantes
Nº	Data	Descrição	Responsável Técnico



JC CONSTRUÇÕES E PROJETOS
Fone/Whatsapp:
(62) 9 8577-3217
e-mail:eng.jeancarlosb.batista@gmail.com

ESPECIALIDADE:
ARQUITETURA

OBRA:
CÂMARA MUNICIPAL DE CACHOEIRO DE ITAPEMIRIM

ENDEREÇO:
EDIFÍCIO COMENDADOR JUAREZ TAVARES MATA, PRAÇA JERÔNIMO MONTEIRO, 70 - CENTRO, CACHOEIRO DE ITAPEMIRIM - ES, 29300-170

PROPRIETÁRIO:
CÂMARA MUNICIPAL DE CACHOEIRO DE ITAPEMIRIM DO ESTADO DO ESPÍRITO SANTO
CNPJ:31.723.265/0001-41

AUTOR:

BÁRBARA FERREIRA ARANTES SOUZA
ARQUITETA e URBANISTA-CAU A180150-1

CONTEÚDO:	Nº RRT:	
	ÁREA:	438.72 m²
	ESCALA:	INDICADA
	DATA:	04/11/2025
	FOLHA:	03/06

OS DIREITOS AUTORAIS DESTES PROJETOS PERTENCEM AO ENGENHEIRO ACIMA CITADO E É PROIBIDA A SUA REPRODUÇÃO, MODIFICAÇÃO E/OU ALTERAÇÃO. LEI 5968 ART.25