


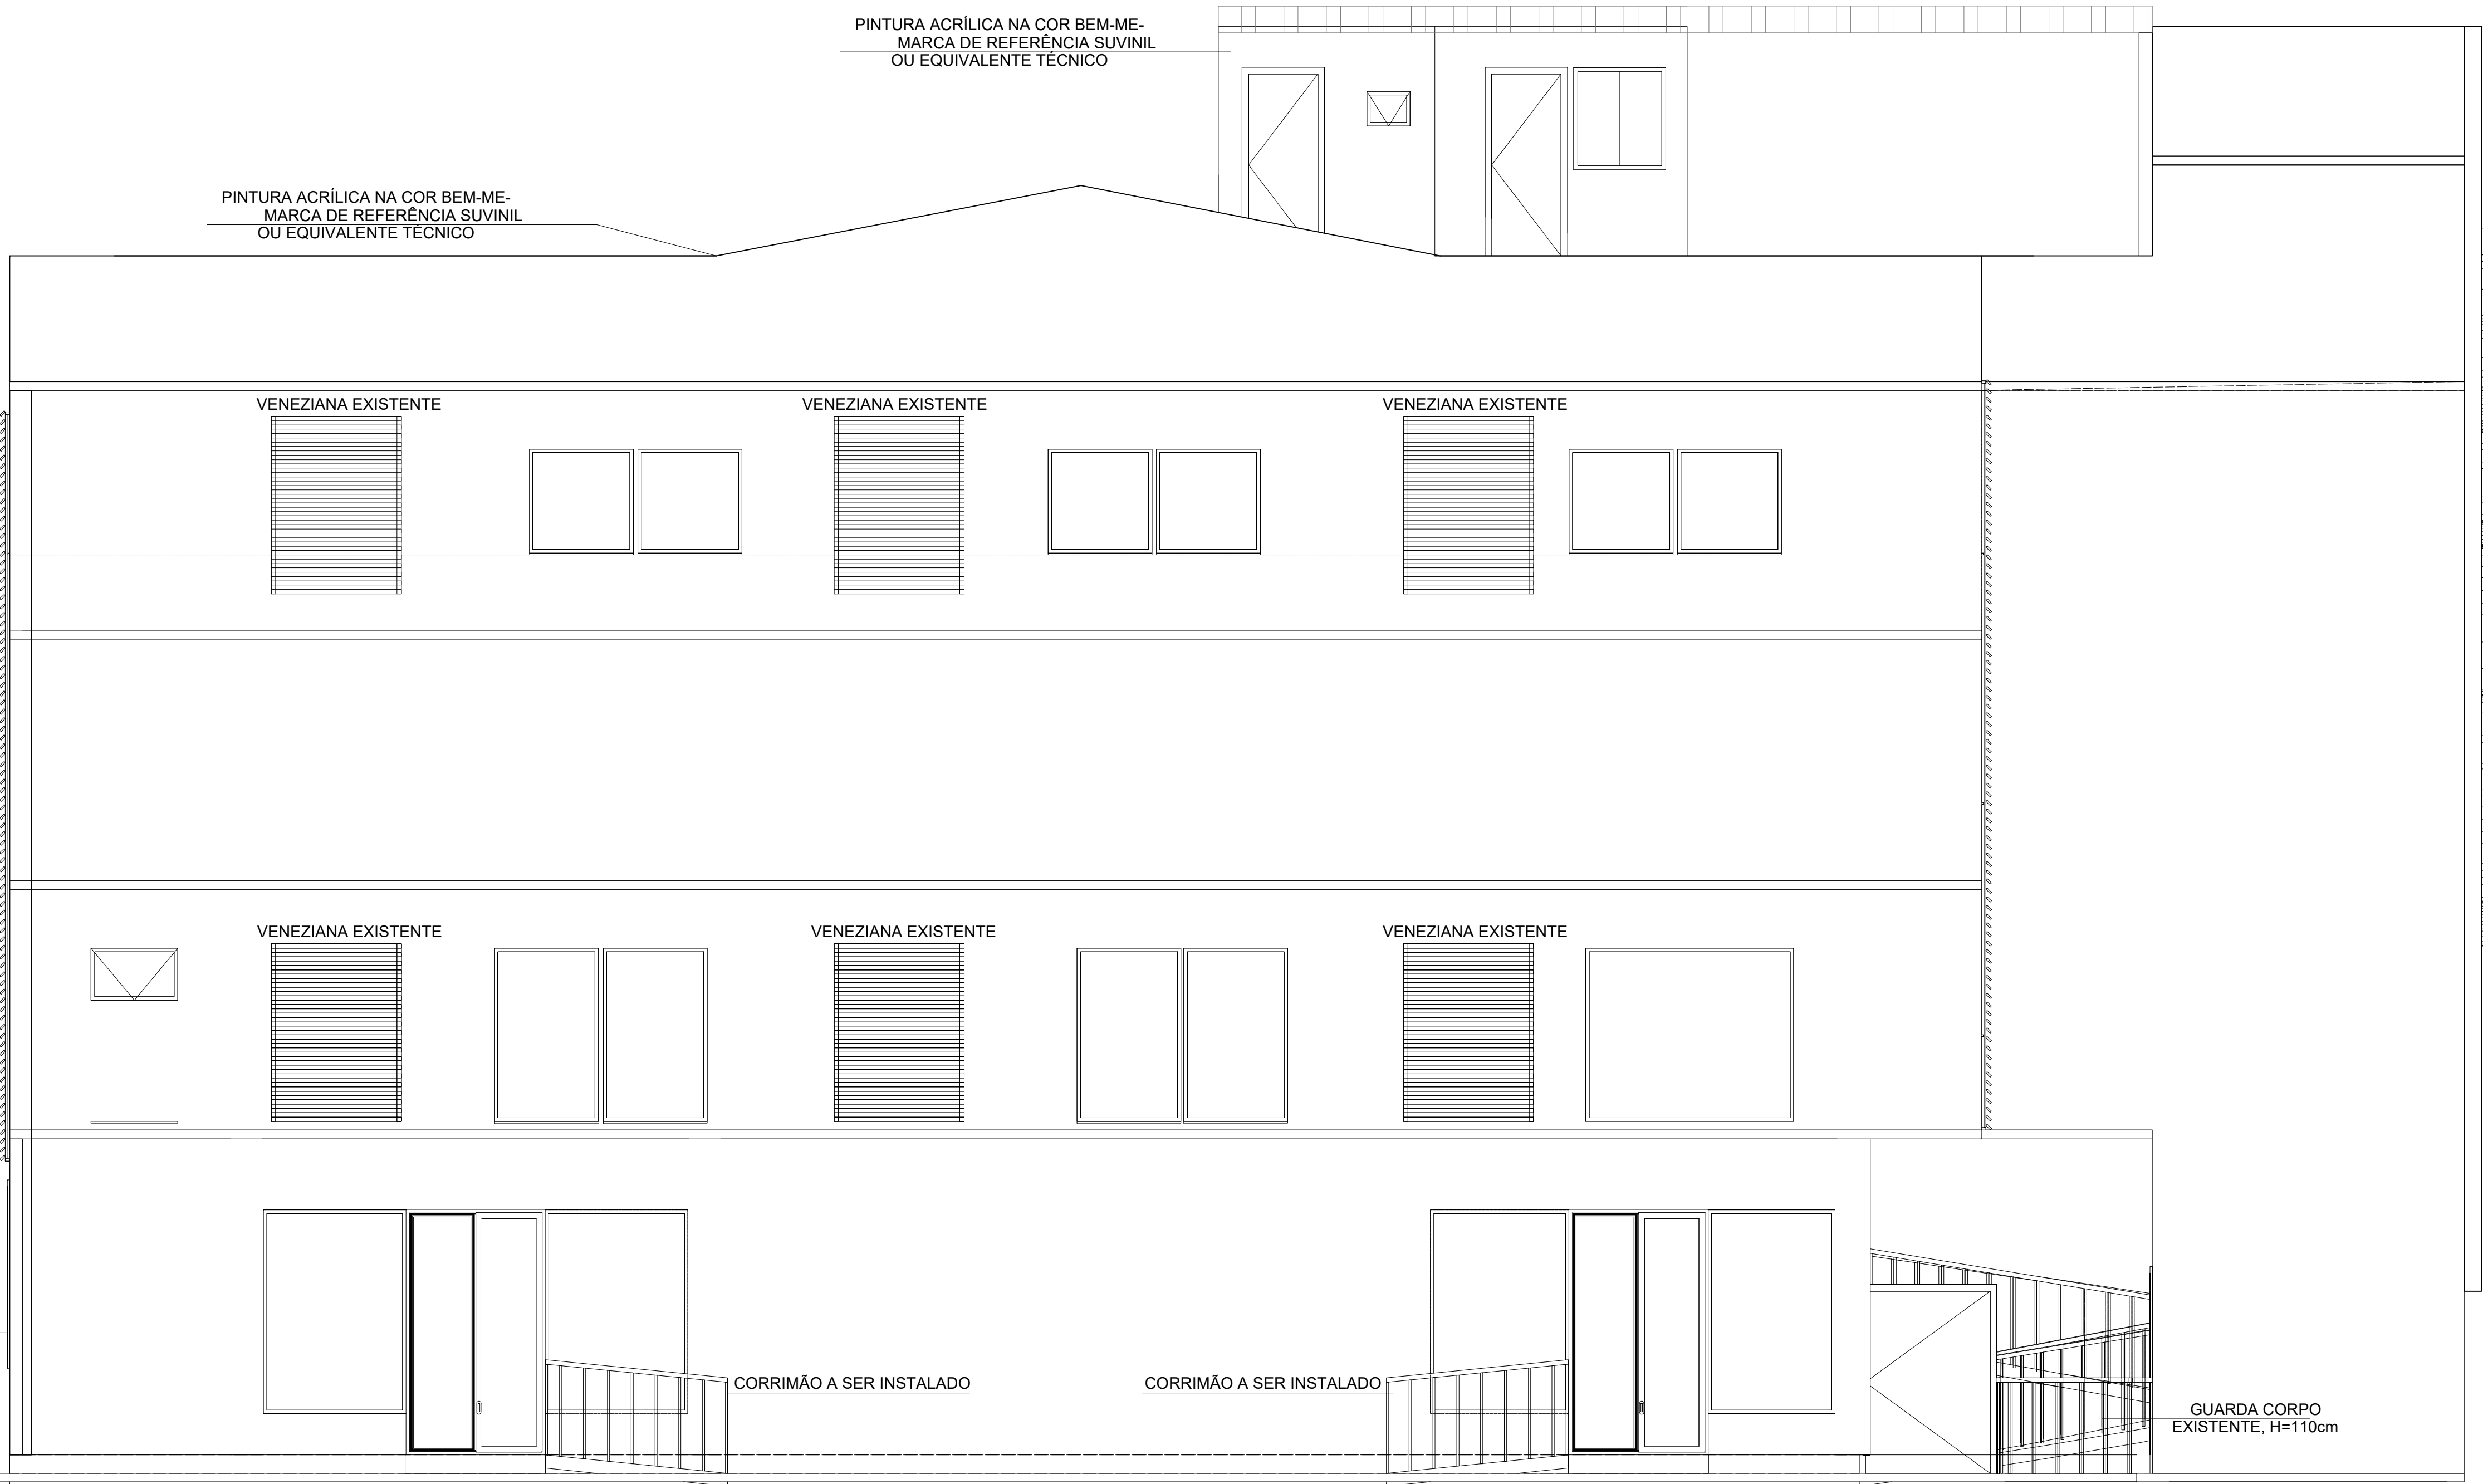

6 FACHADA FRONTAL
1 : 50

00	04/11/2025	ENTREGA DO PROJETO	Bárbara Arantes
N°	Data	Descrição	Responsável Técnico



JC CONSTRUÇÕES E PROJETOS
Fone/Whatsapp:
(62) 9 8577-3217
e-mail:eng.jeancarlosb.batista@gmail.com

ESPECIALIDADE:
ARQUITETURA

OBRA:
CÂMARA MUNICIPAL DE CACHOEIRO DE ITAPEMIRIM

ENDEREÇO:
EDIFÍCIO COMENDADOR JUAREZ TAVARES MATA, PRAÇA JERÔNIMO MONTEIRO,
70 - CENTRO, CACHOEIRO DE ITAPEMIRIM - ES, 29300-170

PROPRIETÁRIO:
CÂMARA MUNICIPAL DE CACHOEIRO DE ITAPEMIRIM DO ESTADO DO ESPÍRITO SANTO
CNPJ:31.723.265/0001-41

AUTOR:

BÁRBARA FERREIRA ARANTES SOUZA
ARQUITETA E URBANISTA-CAU A180150-1

CONTEÚDO: CORTE AA DETALHES ESQUADRIAS	N° RRT:
	ÁREA: 438.72 m²
	ESCALA: INDICADA
	DATA: 04/11/2025
	FOLHA: 06/06

OS DIREITOS AUTORAIS DESTES PROJETOS PERTENCEM AO ENGENHEIRO ACIMA CITADO
E PROIBIDA A SUA REPRODUÇÃO, MODIFICAÇÃO E/OU ALTERAÇÃO. LEI 5.968 ART. 25