


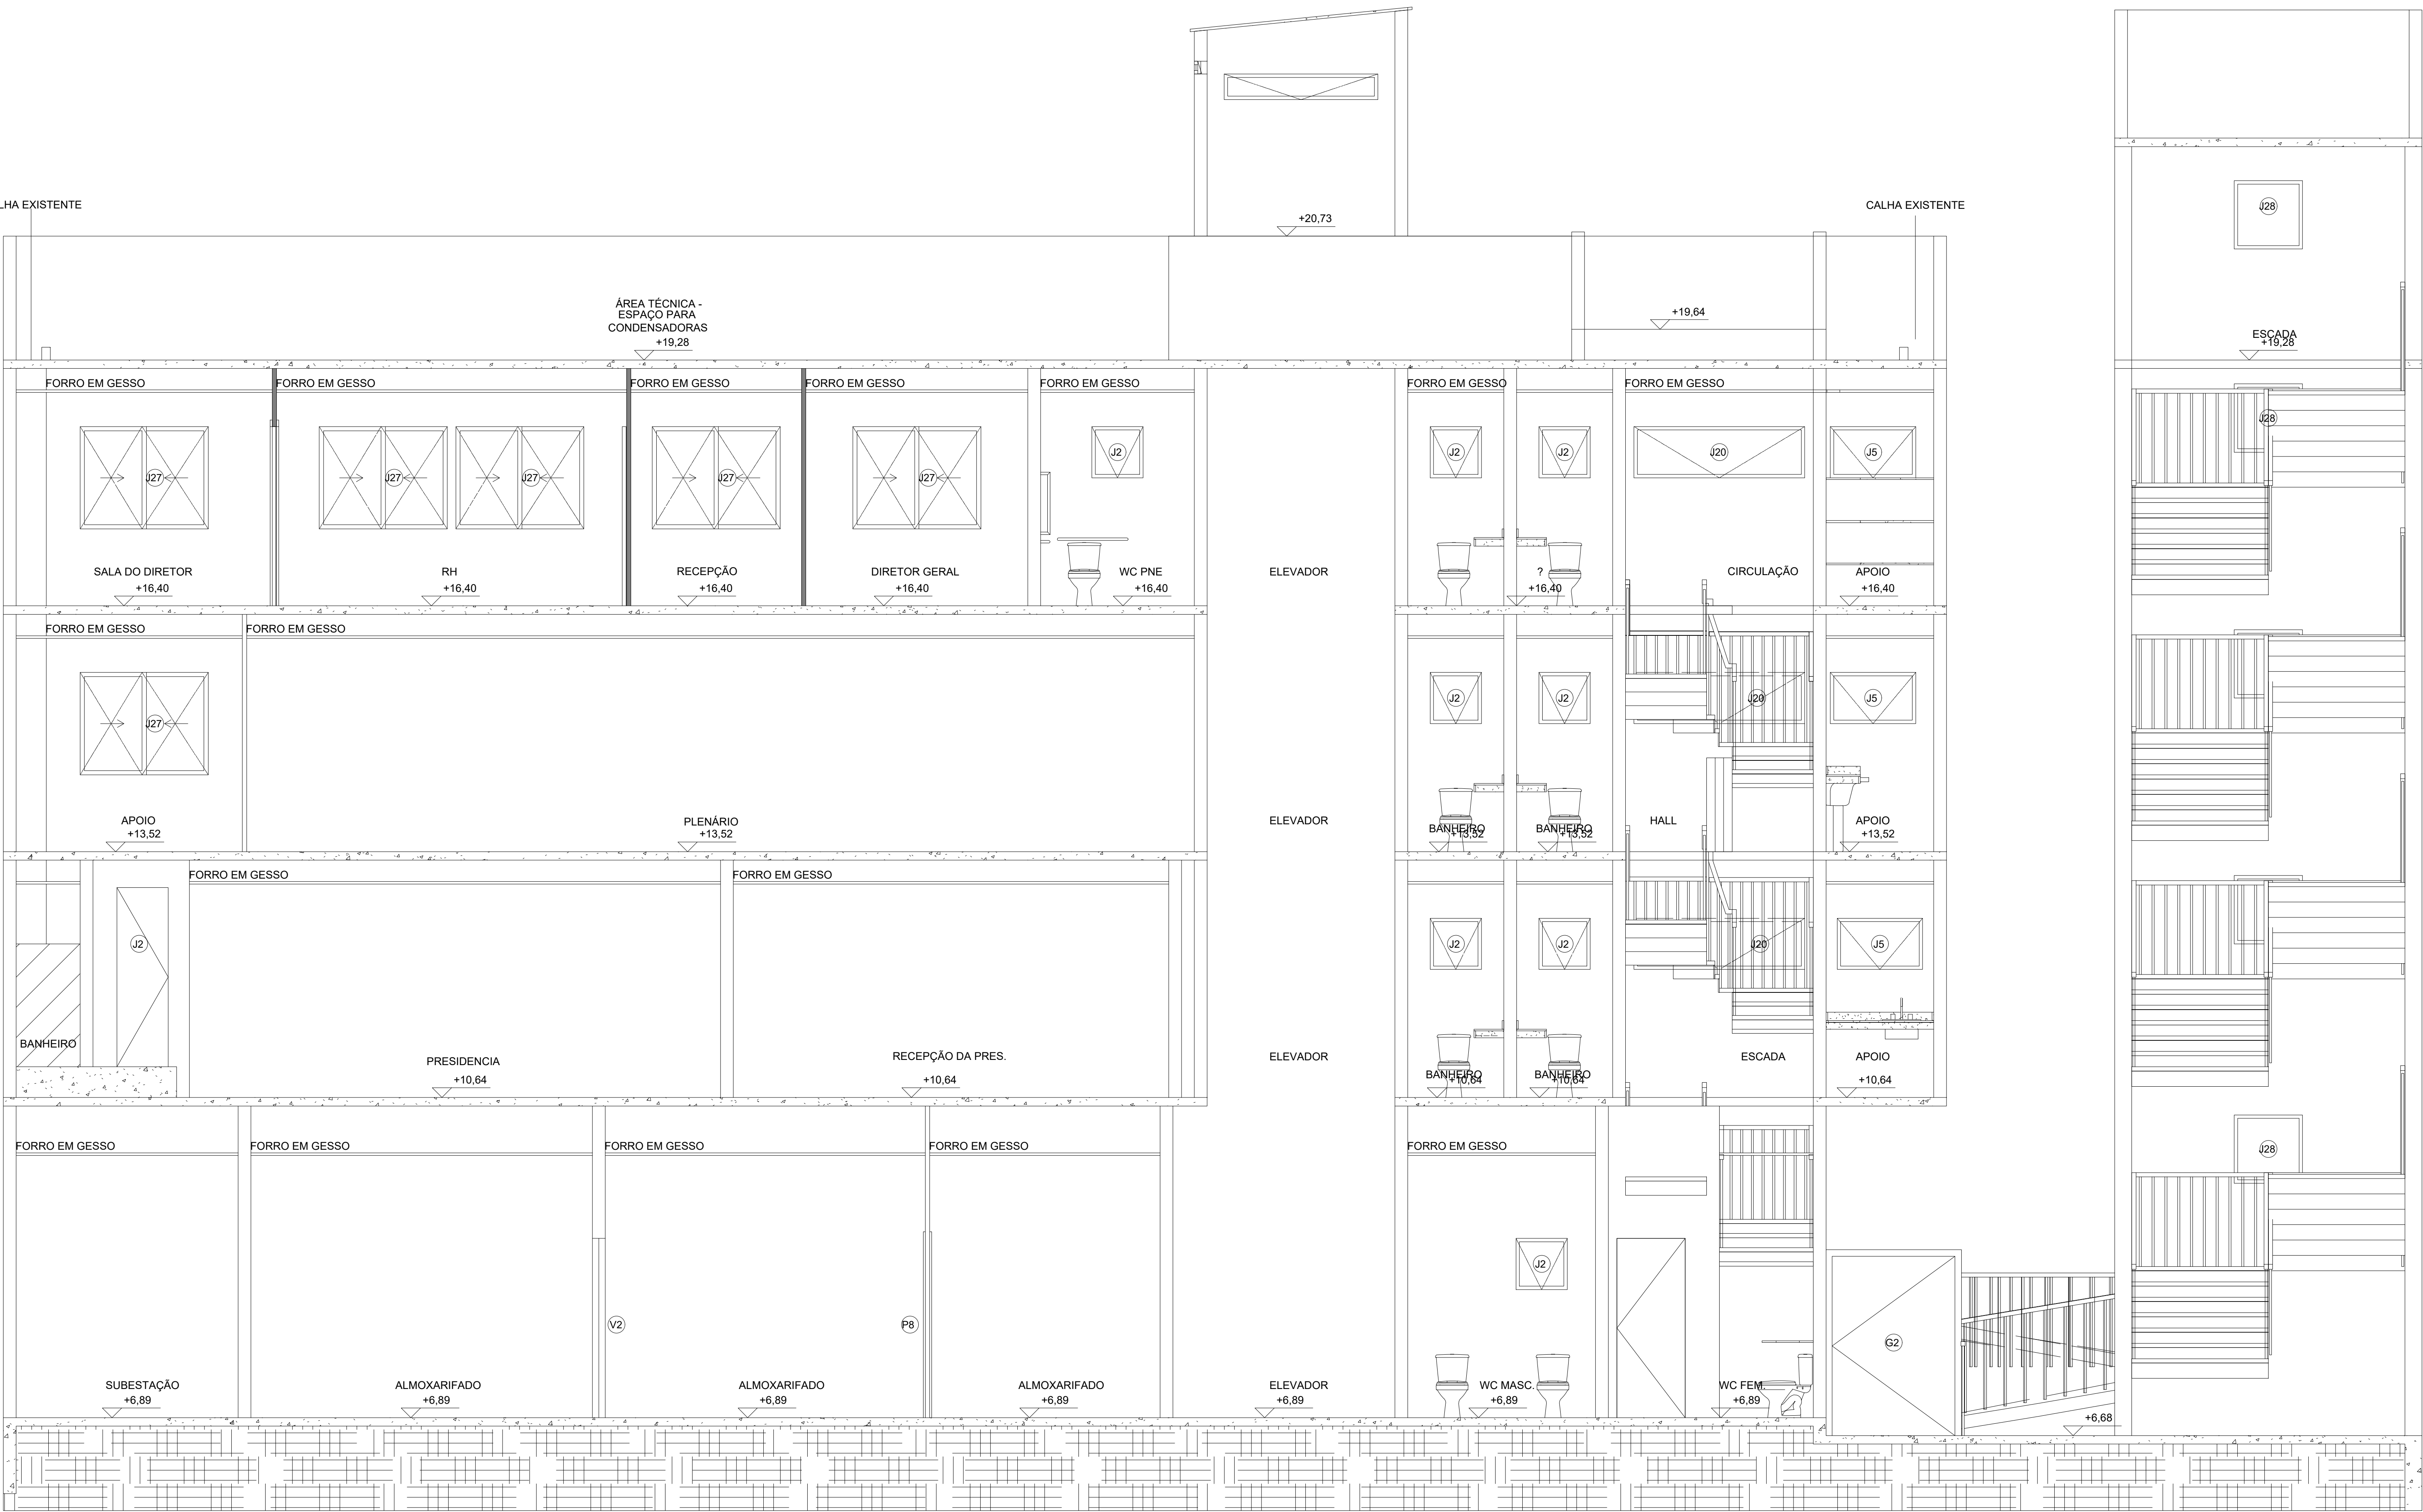

CORTE ESQUEMATICO
ESCALA - 1:50

LEGENDA

SÍMBOLOS GRÁFICOS PARA PROJETO DE SEGURANÇA CONTRA INCÊNDIO

EXTINTORES PORTÁTEIS

- CARGA DE PÓ DO TIPO ABC - CAP. 4Kg

- CARGA DE DIÓXIDO DE CARBONO (CO2) - CAP. 6Kg

- CARGA D'ÁGUA AP 2A 10L

- CARGA DE PÓ BC - CAP. 4Kg

HIDRANTES, MANGOTINHOS E CHUVEIROS AUTOMÁTICOS

- HIDRANTE SIMPLES

- REGISTRO DE RECALQUE

- ACIONADOR DE BOMBA DE INCÊNDIO (BOTEIRA TIPO LIGA-DESLIGA)

- BOMBA DE INCÊNDIO

- RESERVA TÉCNICA DE INCÊNDIO

SISTEMA DE ILUMINAÇÃO DE EMERGÊNCIA

- PONTO DE ILUMINAÇÃO DE EMERGÊNCIA

SISTEMA DE DETECÇÃO E ALARME

- AVISADOR SONORO TIPO SIRENE H=2,10m

- ACIONADOR MANUAL DO SISTEMA DE DETECÇÃO E ALARME H=1,10m

- CENTRAL DE ALARME E DETECÇÃO

- DETECTOR DE FUMAÇA PONTUAL

SISTEMA DE SAÍDAS DE EMERGÊNCIA

- DIREÇÃO DO FLUXO DA ROTA DE SAÍDA

- SAÍDA FINAL DA ROTA

OUTROS SISTEMAS

- ACESSO DE VIATURA NA EDIFICAÇÃO OU ÁREA DE RISCO

QUADRO DE SINALIZAÇÃO DE SEGURANÇA

13

240x120

SAÍDA A DIREITA OU ESQUERDA

16

240x120

ESCADA DESCIDA OU SUBIDA

17

240x120

SAÍDA

21

L=150

BOMBA DE INCÊNDIO

23

L=150

EXTINTOR DE INCÊNDIO

25

L=150

ABRIGO DE MANGUEIRA E HIDRANTE

00	04/11/2025	ENTREGA DO PROJETO	JEAN CARLOS
Nº	Data	Descrição	Responsável Técnico

JC CONSTRUÇÕES E PROJETOS

Fone/Whatsapp:
(62) 9 8577-3217

e-mail:eng.jeancarlosb.batista@gmail.com

ESPECIALIDADE:

PROJETO PREV. COMB. INCÊNDIO

OBRA:

CÂMARA MUNICIPAL DE CACHOEIRO DE ITAPEMIRIM

ENDEREÇO:

EDIFÍCIO COMENDADOR JUAREZ TAVARES MATA, PRAÇA JERÔNIMO MONTEIRO, 70 - CENTRO, CACHOEIRO DE ITAPEMIRIM - ES, 29300-170

PROPRIETÁRIO:

CÂMARA MUNICIPAL DE CACHOEIRO DE ITAPEMIRIM DO ESTADO DO ESPÍRITO SANTO
CNPJ:31.723.265/0001-41

AUTOR:

JEAN CARLOS BORGES BATISTA

ENG. CIVIL- CREA 1016108087/D-GO

CONTEÚDO:

CORTE

Nº ART:

ÁREA:

438,72 m²

ESCALA:

INDICADA

DATA:

04/11/2025

FOLHA:

06/08

OS DIREITOS AUTORAIS DESTES PROJETO PERTENCEM AO ENGENHEIRO ACIMA CITADO E PROIBIDA A SUA REPRODUÇÃO, MODIFICAÇÃO E/OU ALTERAÇÃO. LEI 5.988 ART.25