




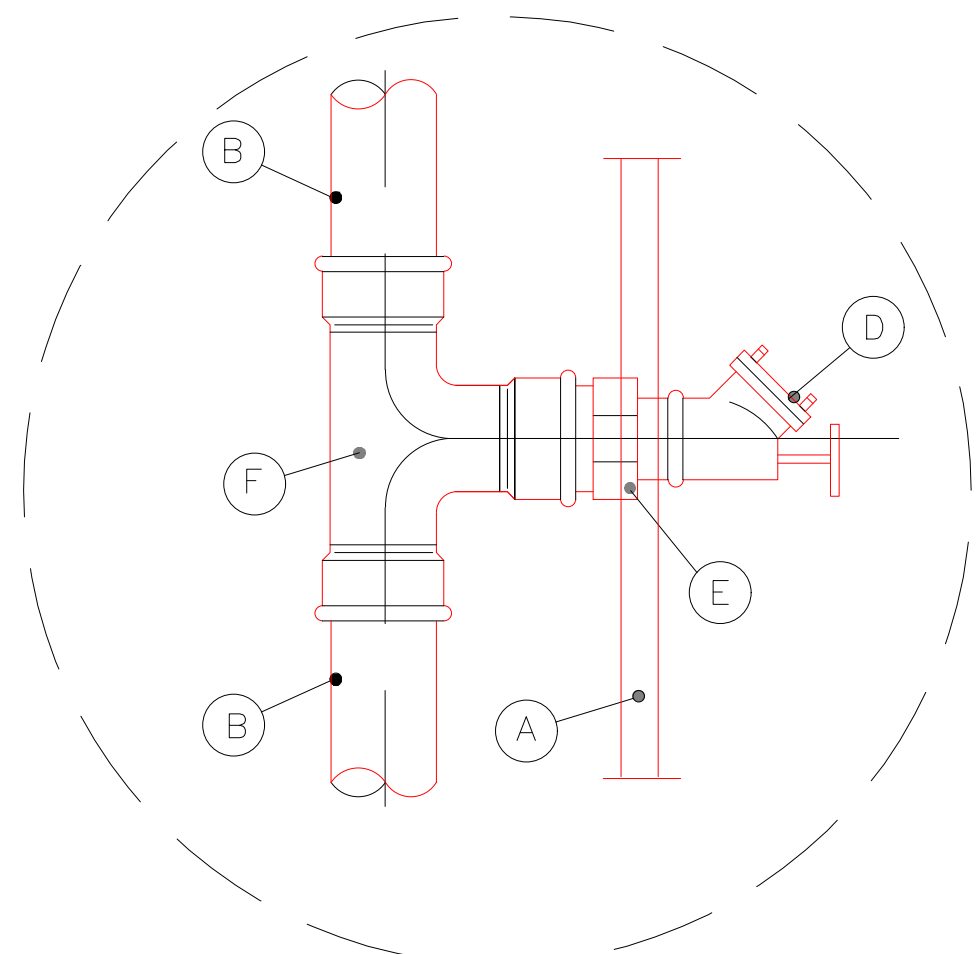

DETALHE 01
SEM ESCALA

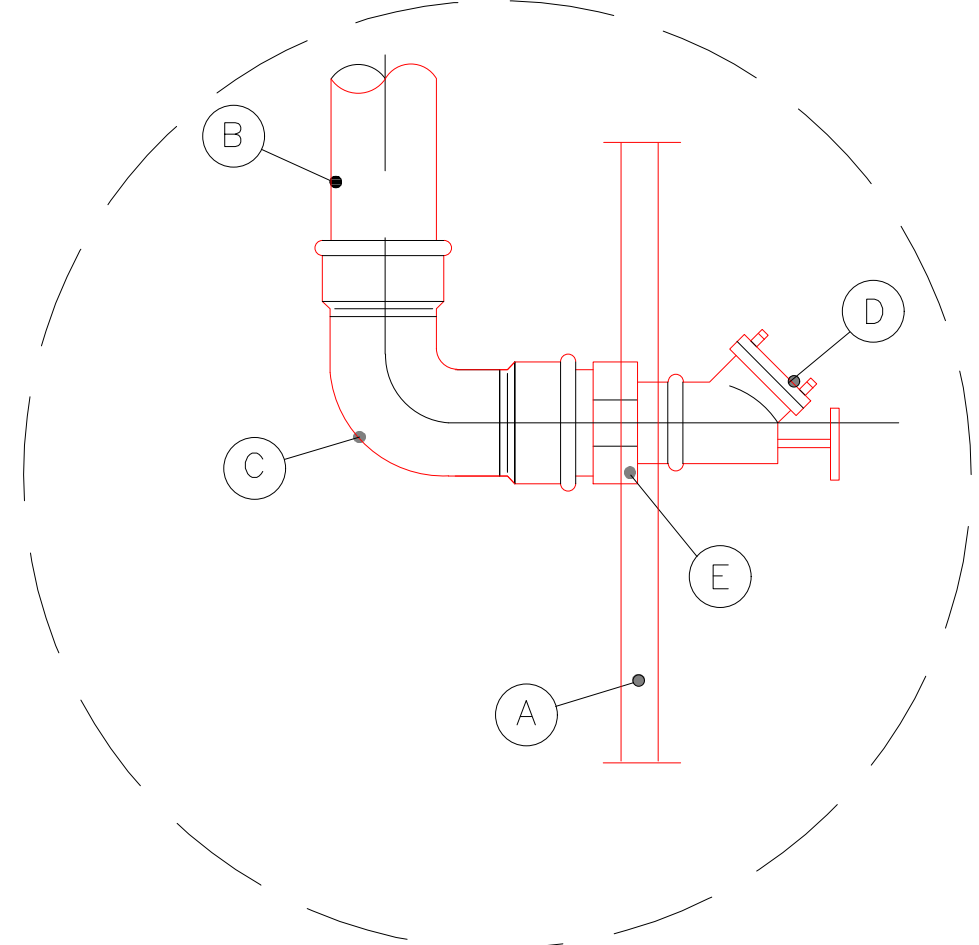


DETALHE 02
SEM ESCALA

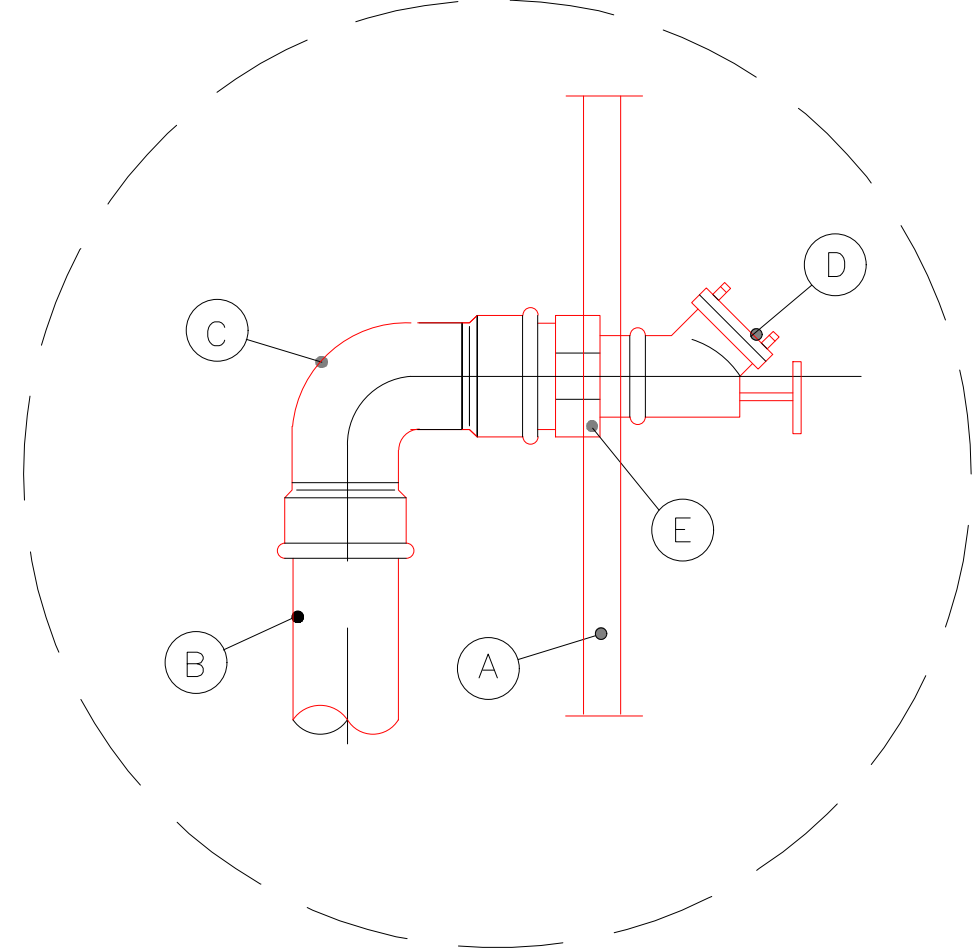

DETALHE 03
SEM ESCALA


DENOMINAÇÕES:

A	ABRIGO DE MANGUEIRA
B	TUBO
C	JOELHO DE 90°
D	VALVULA GLOBO DE 45°
E	CONEXÃO TUBO E VALVULA GLOBO DE 45°
F	TE DE 90°

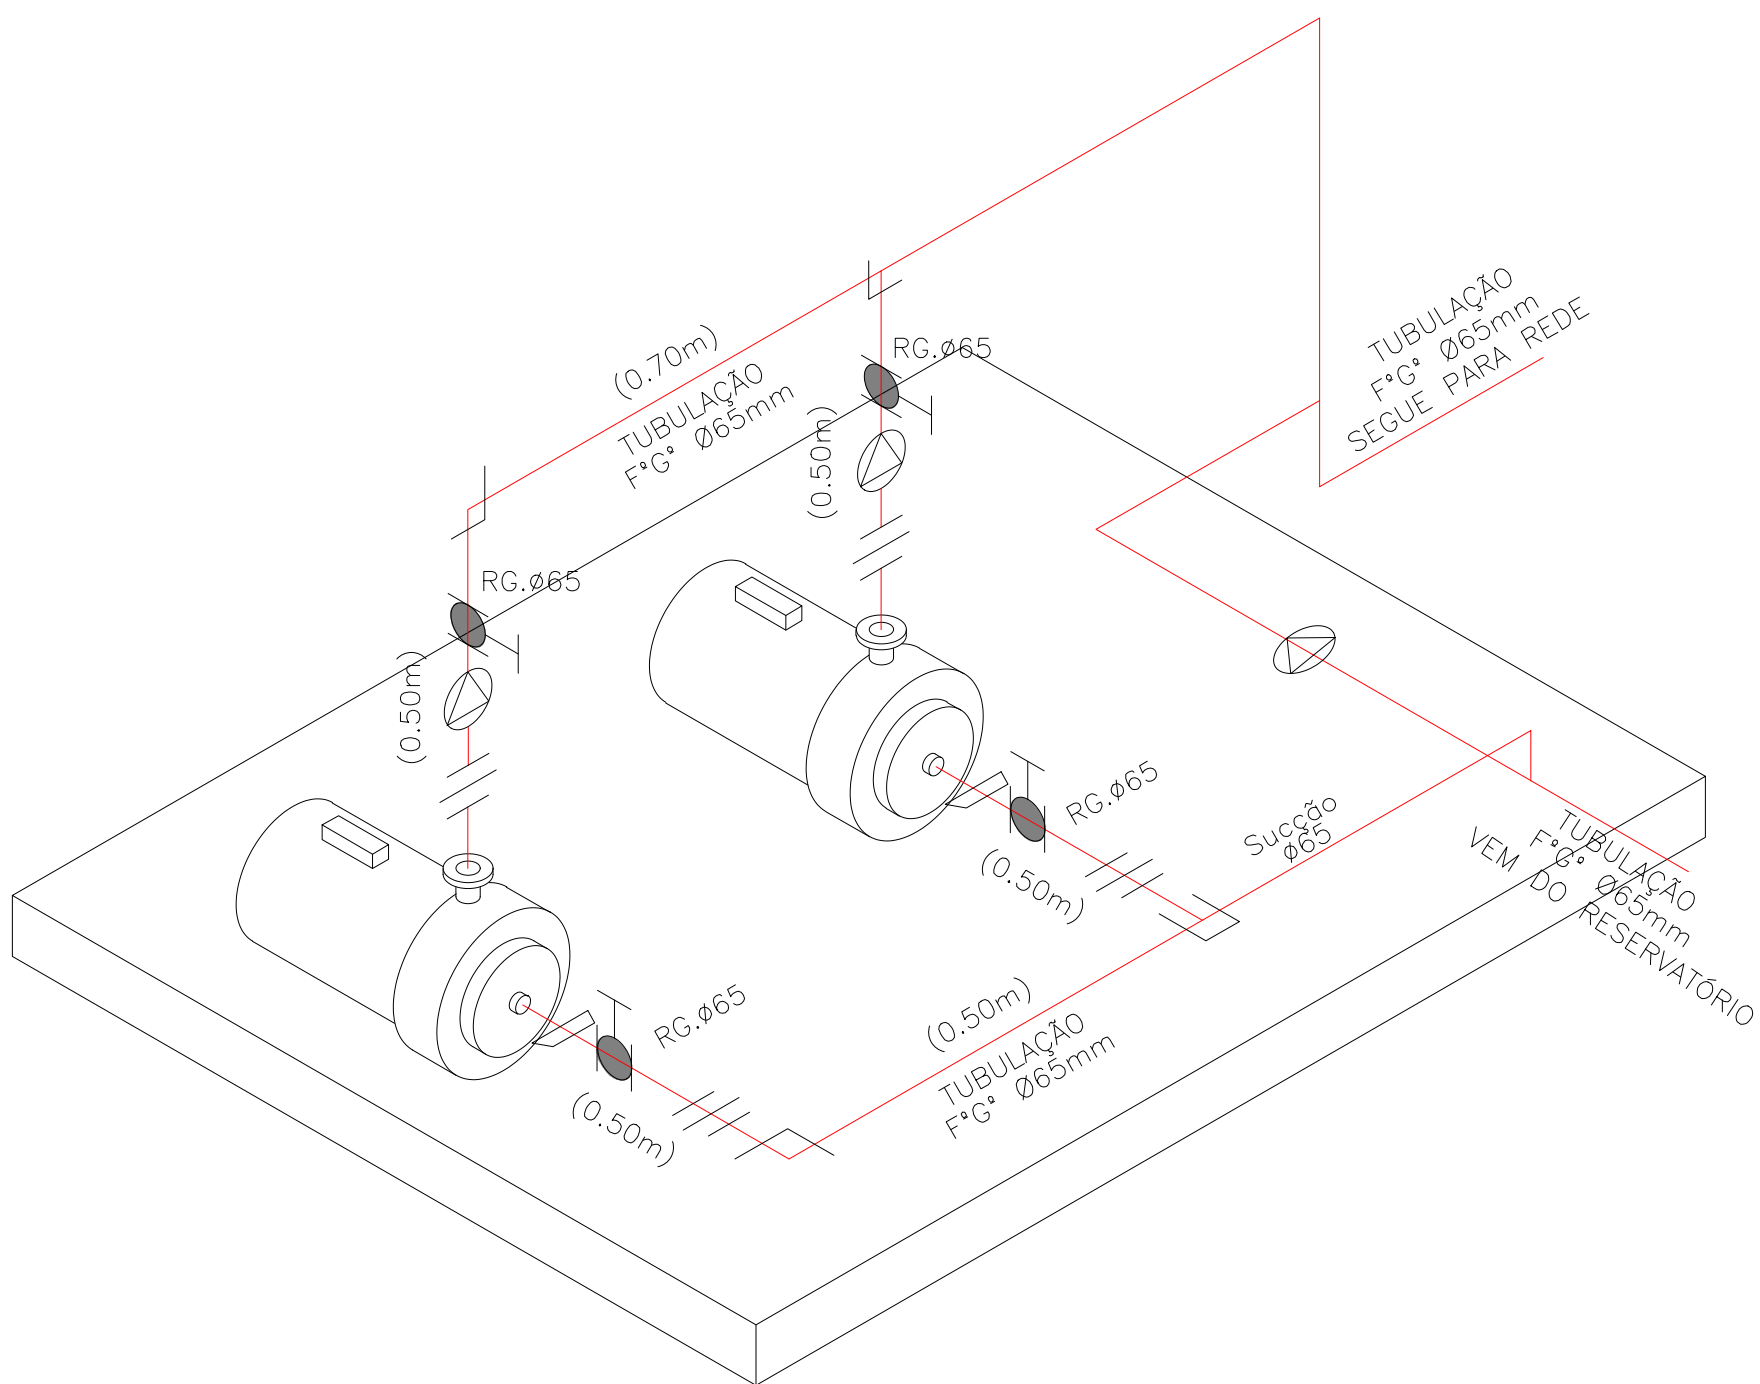

DETALHE DA BOMBA - SHP
SEM ESCALA

ESQUEMA ISOMETRICO
SEM ESCALA

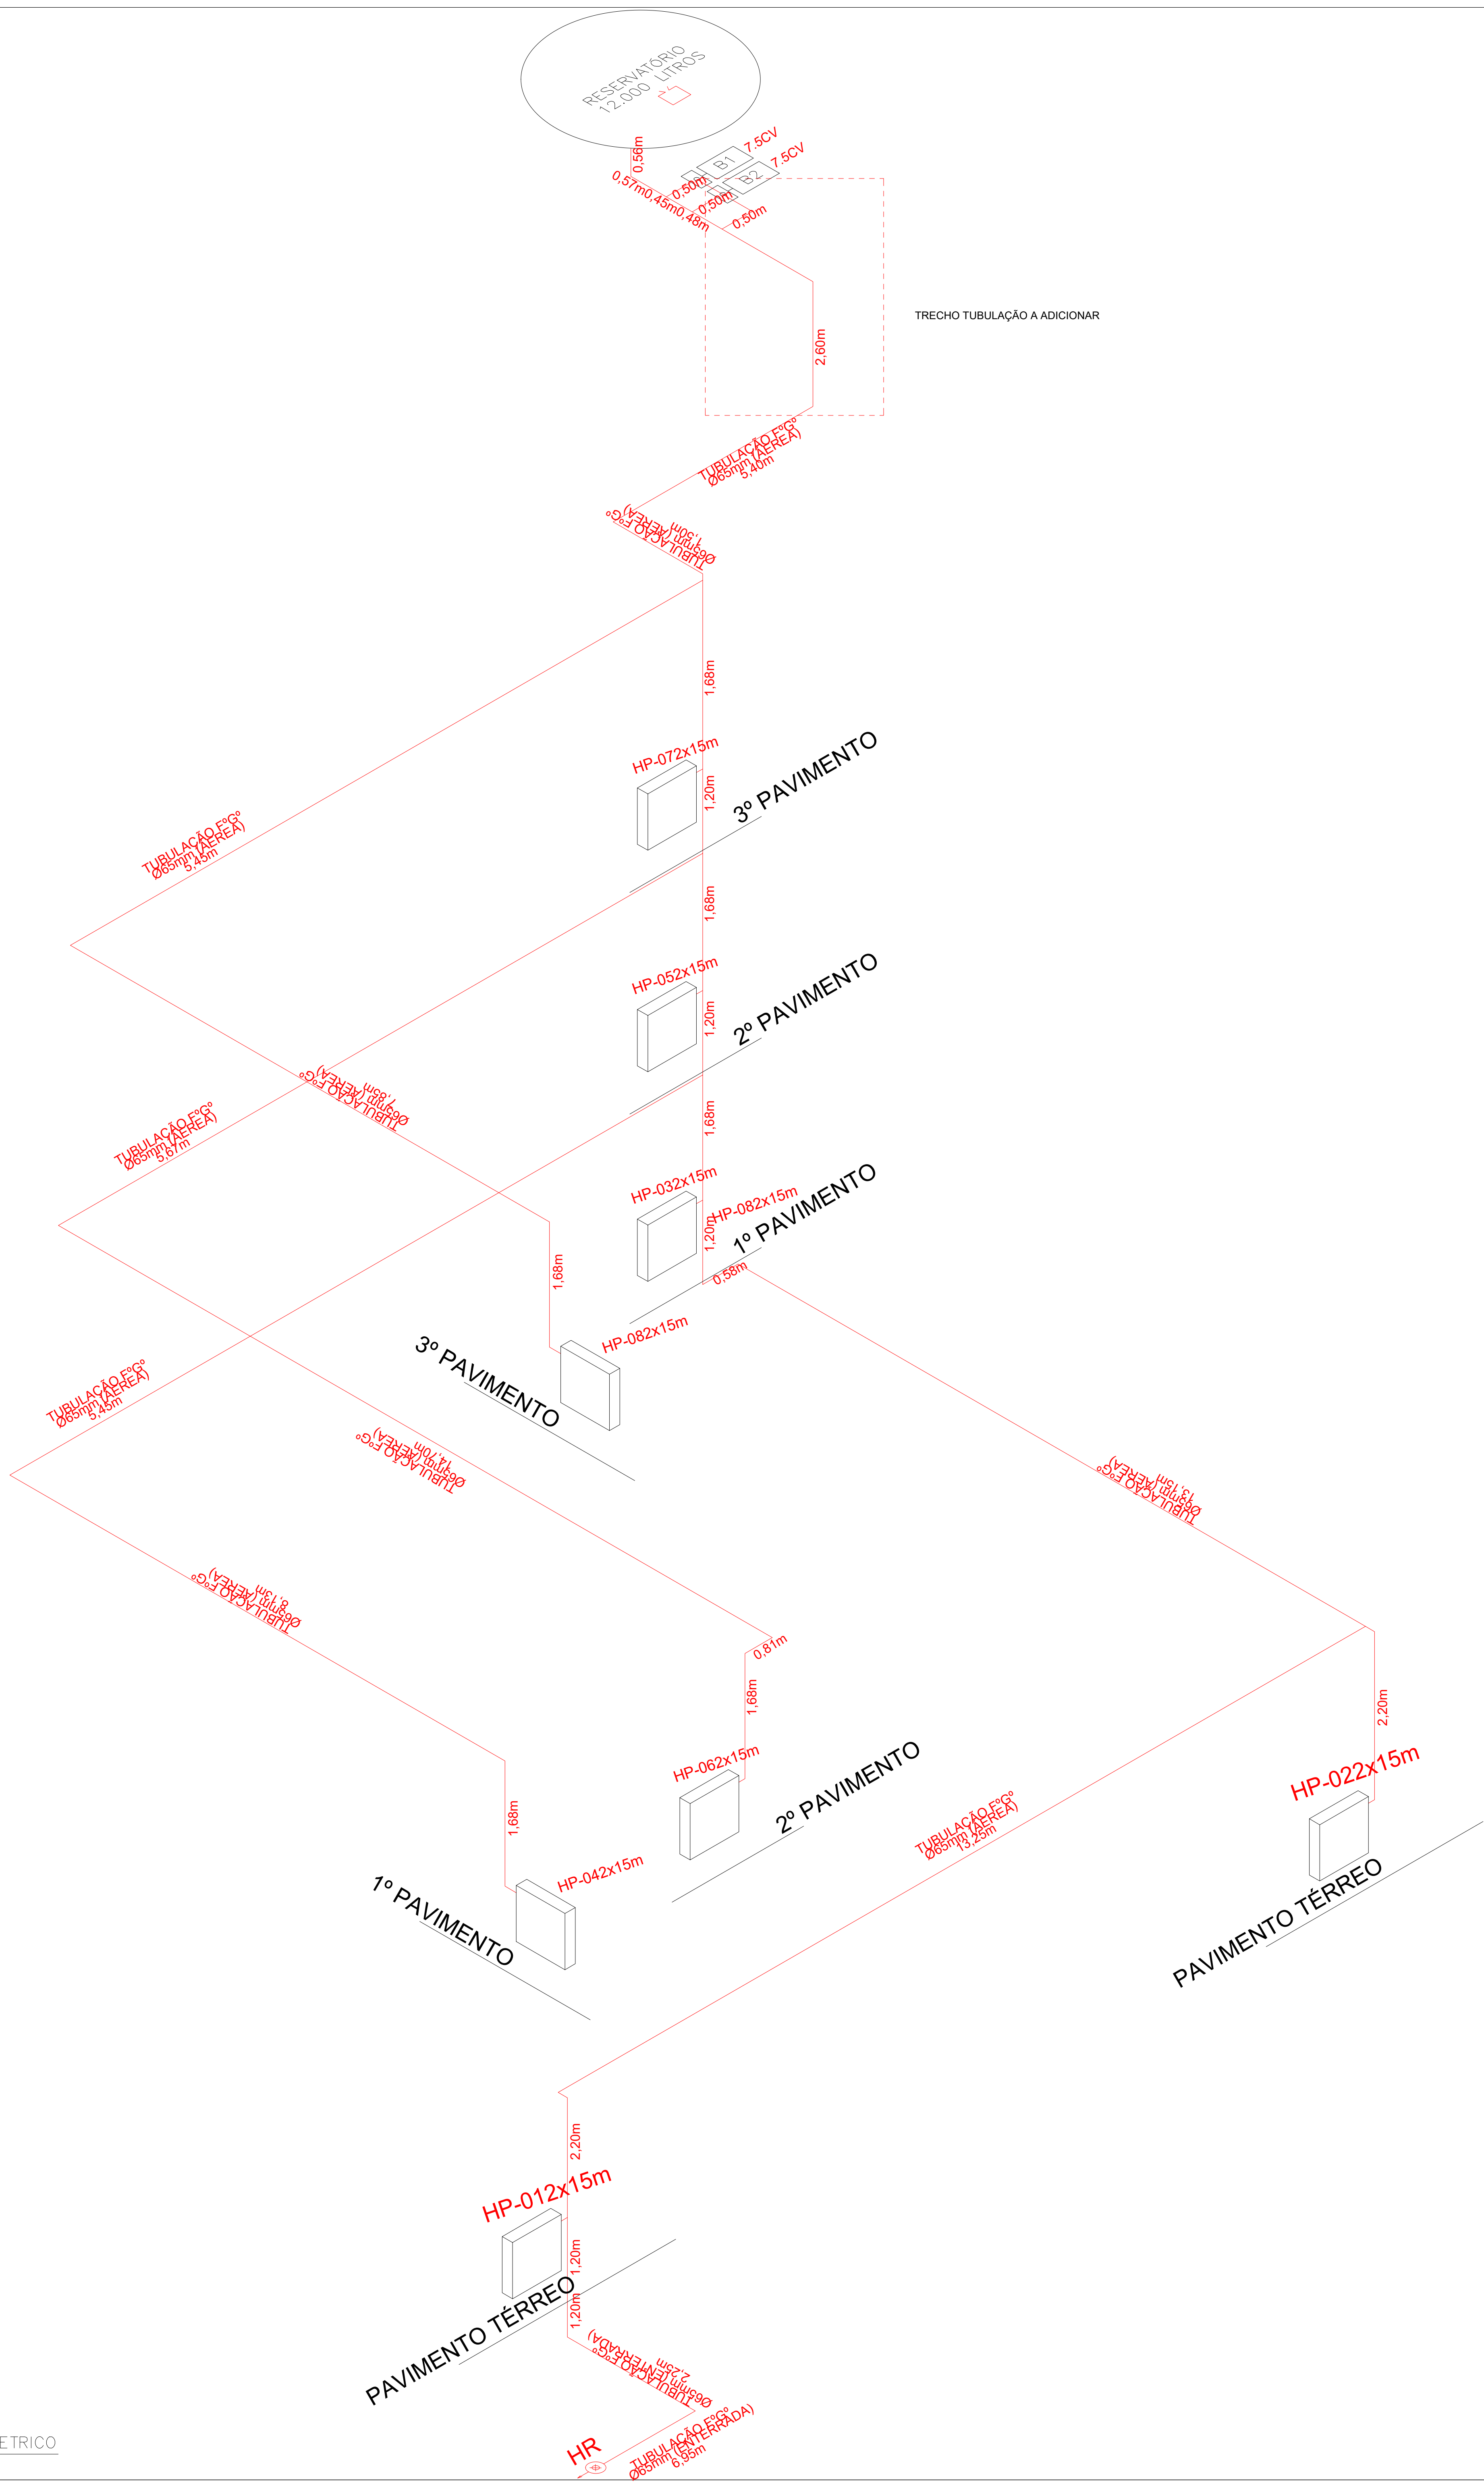

LEGENDA

SÍMBOLOS GRÁFICOS PARA PROJETO DE SEGURANÇA CONTRA INCÊNDIO

EXTINTORES PORTÁTEIS

- CARGA DE PÓ DO TIPO ABC - CAP. 4Kg
- CARGA DE DIÓXIDO DE CARBONO (CO2) - CAP. 6Kg
- CARGA D'ÁGUA AP 2A 10L
- CARGA DE PÓ BC - CAP. 4Kg

HIDRANTES, MANGOTINHOS E CHUVEIROS AUTOMÁTICOS

- HIDRANTE SIMPLES
- REGISTRO DE RECALQUE
- ACIONADOR DE BOMBA DE INCÊNDIO (BOTOEIRA TIPO LIGA-DESLIGA)
- BOMBA DE INCÊNDIO
- RESERVA TÉCNICA DE INCÊNDIO

SISTEMA DE ILUMINAÇÃO DE EMERGÊNCIA

- PONTO DE ILUMINAÇÃO DE EMERGÊNCIA

SISTEMA DE DETECÇÃO E ALARME

- AVISADOR SONORO TIPO SIRENE H=2,10m
- ACIONADOR MANUAL DO SISTEMA DE DETECÇÃO E ALARME H=1,10m
- CENTRAL DE ALARME E DETECÇÃO
- DETECTOR DE FUMAÇA PONTUAL

SISTEMA DE SAÍDAS DE EMERGÊNCIA

- DIREÇÃO DO FLUXO DA ROTA DE SAÍDA
- SAÍDA FINAL DA ROTA

OUTROS SISTEMAS

- ACESSO DE VIATURA NA EDIFICAÇÃO OU ÁREA DE RISCO

QUADRO DE SINALIZAÇÃO DE SEGURANÇA

13 240x120		SAÍDA À DIREITA OU ESQUERDA
16 240x120		ESCADA DESCIDA OU SUBIDA
17 240x120		SAÍDA
21 L=150		BOMBA DE INCÊNDIO
23 L=150		EXTINTOR DE INCÊNDIO
25 L=150		ABRIGO DE MANGUEIRA E HIDRANTE

00	04/11/2025	ENTREGA DO PROJETO	JEAN CARLOS
Nº	Data	Descrição	Responsável Técnico

JC CONSTRUÇÕES E PROJETOS
Fone/Whatsapp:
(62) 9 8577-3217
e-mail:eng.jeancarlosb.batista@gmail.com

ESPECIALIDADE:
PROJETO PREV. COMB. INCÊNDIO

OBRA:
CÂMARA MUNICIPAL DE CACHOEIRO DE ITAPEMIRIM

ENDEREÇO:
EDIFÍCIO COMENDADOR JUAREZ TAVARES MATA, PRAÇA JERÔNIMO MONTEIRO, 70 - CENTRO, CACHOEIRO DE ITAPEMIRIM - ES, 29300-170

PROPRIETÁRIO:
CÂMARA MUNICIPAL DE CACHOEIRO DE ITAPEMIRIM DO ESTADO DO ESPÍRITO SANTO
CNPJ:31.723.265/0001-41

AUTOR:

JEAN CARLOS BORGES BATISTA
ENG. CIVIL- CREA 1016108087/D-GO

CONTEÚDO:
DETALHAMENTO GERAL

Nº ART:
ÁREA:
438,72 m²
ESCALA:
INDICADA
DATA:
04/11/2025
FOLHA:
08/08