
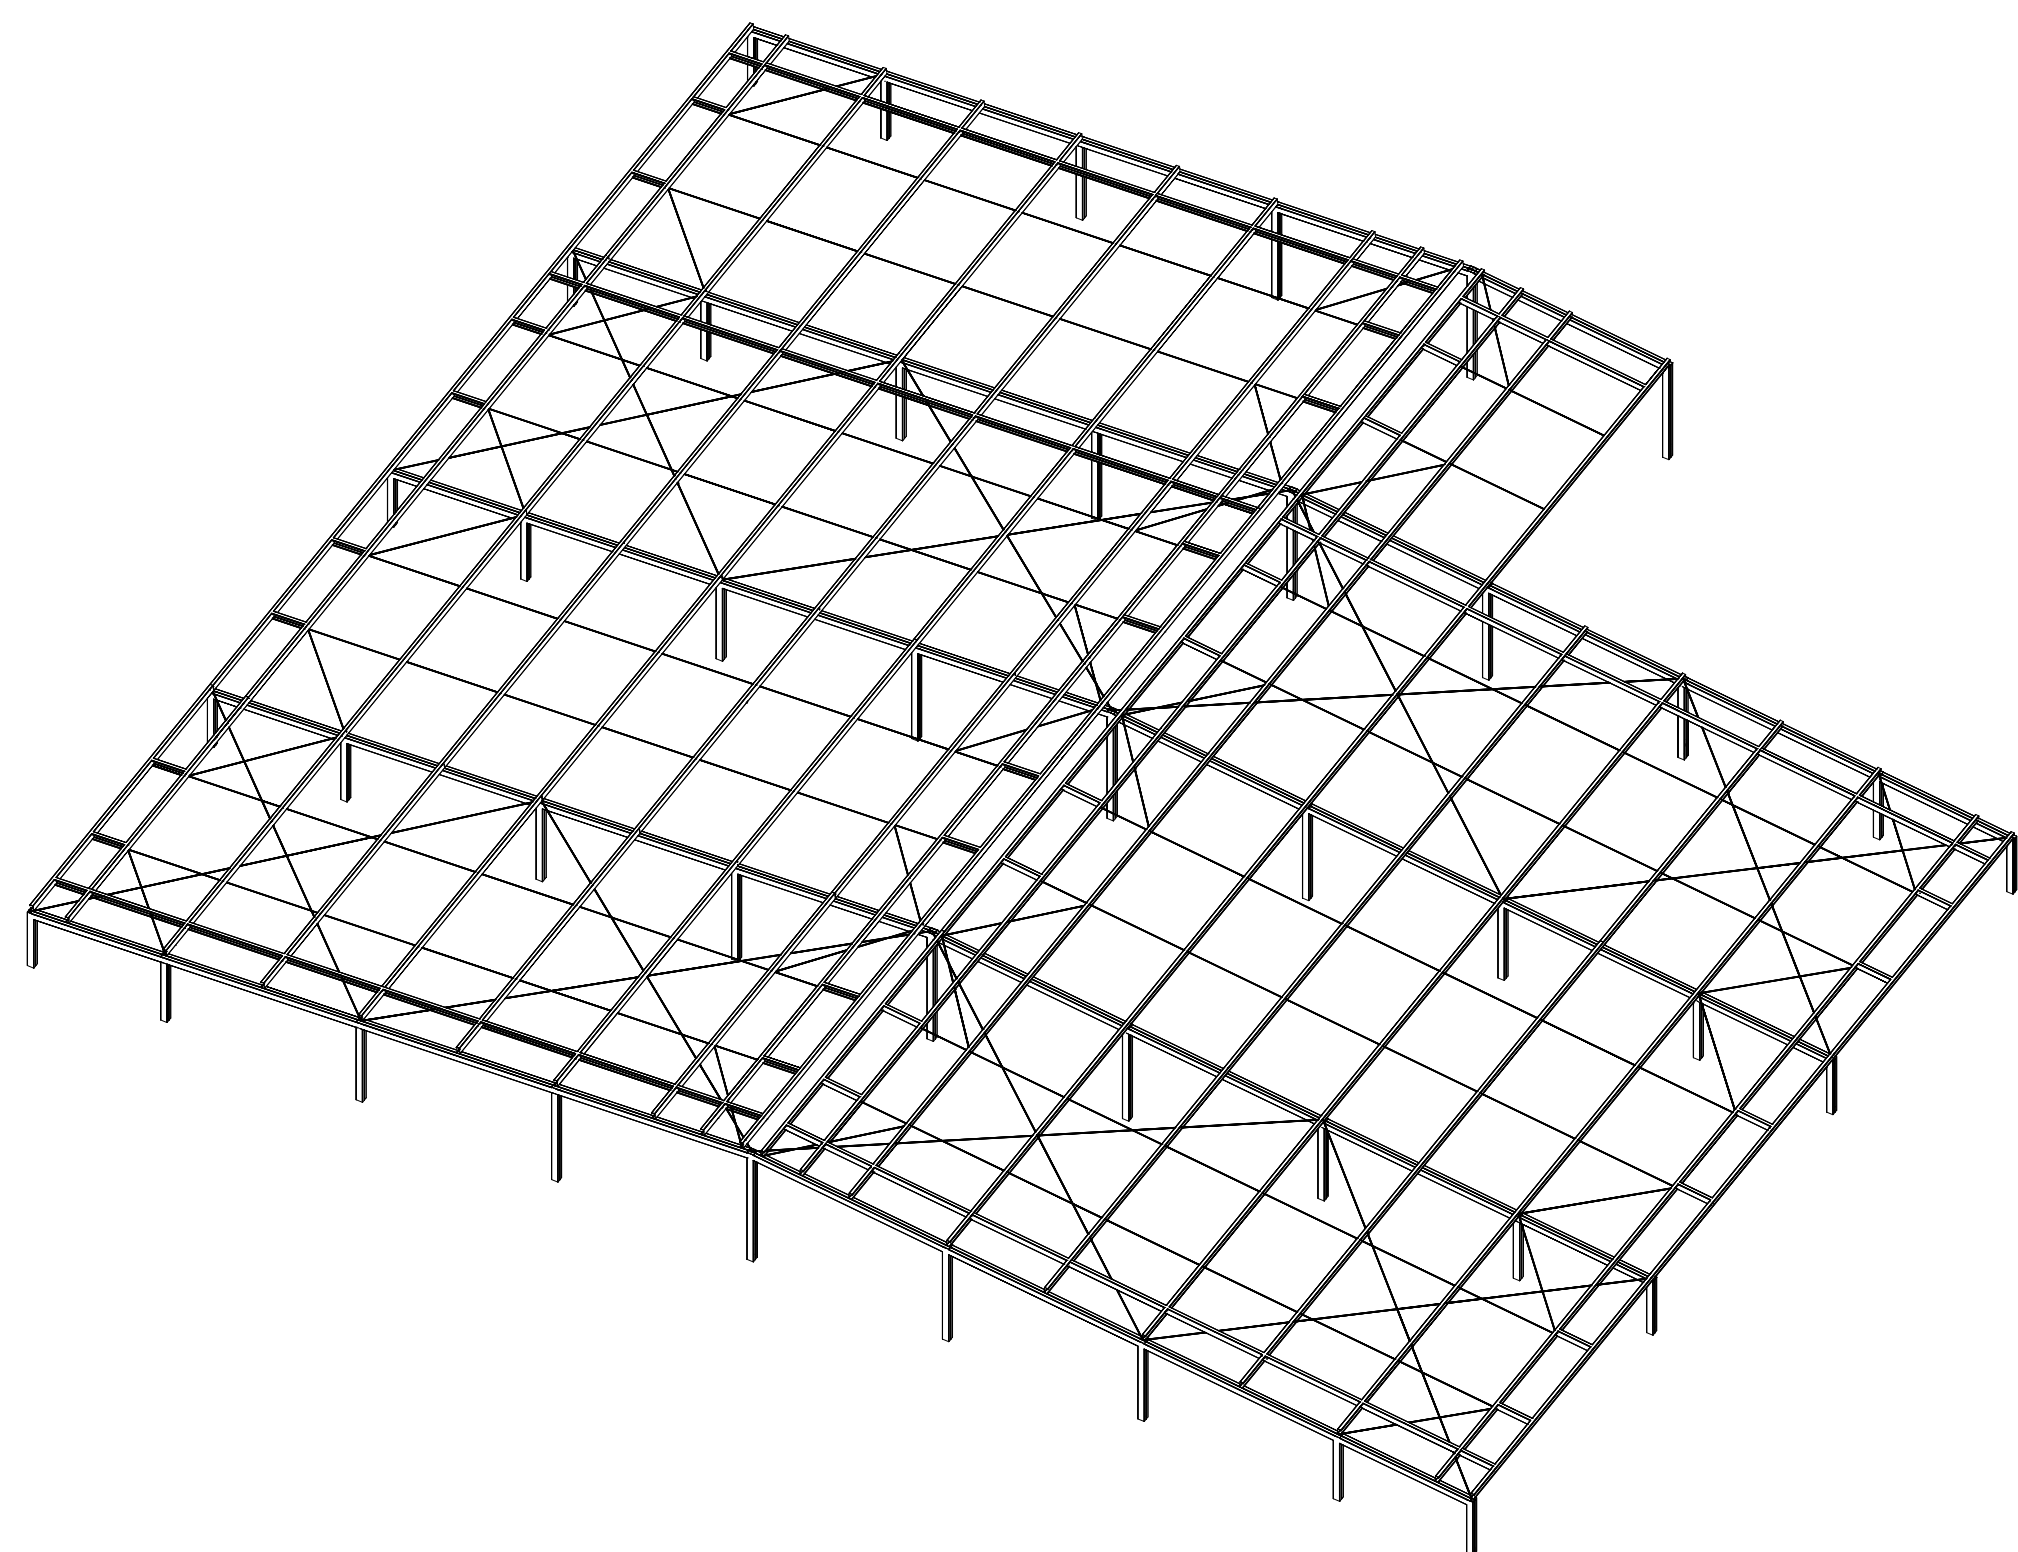
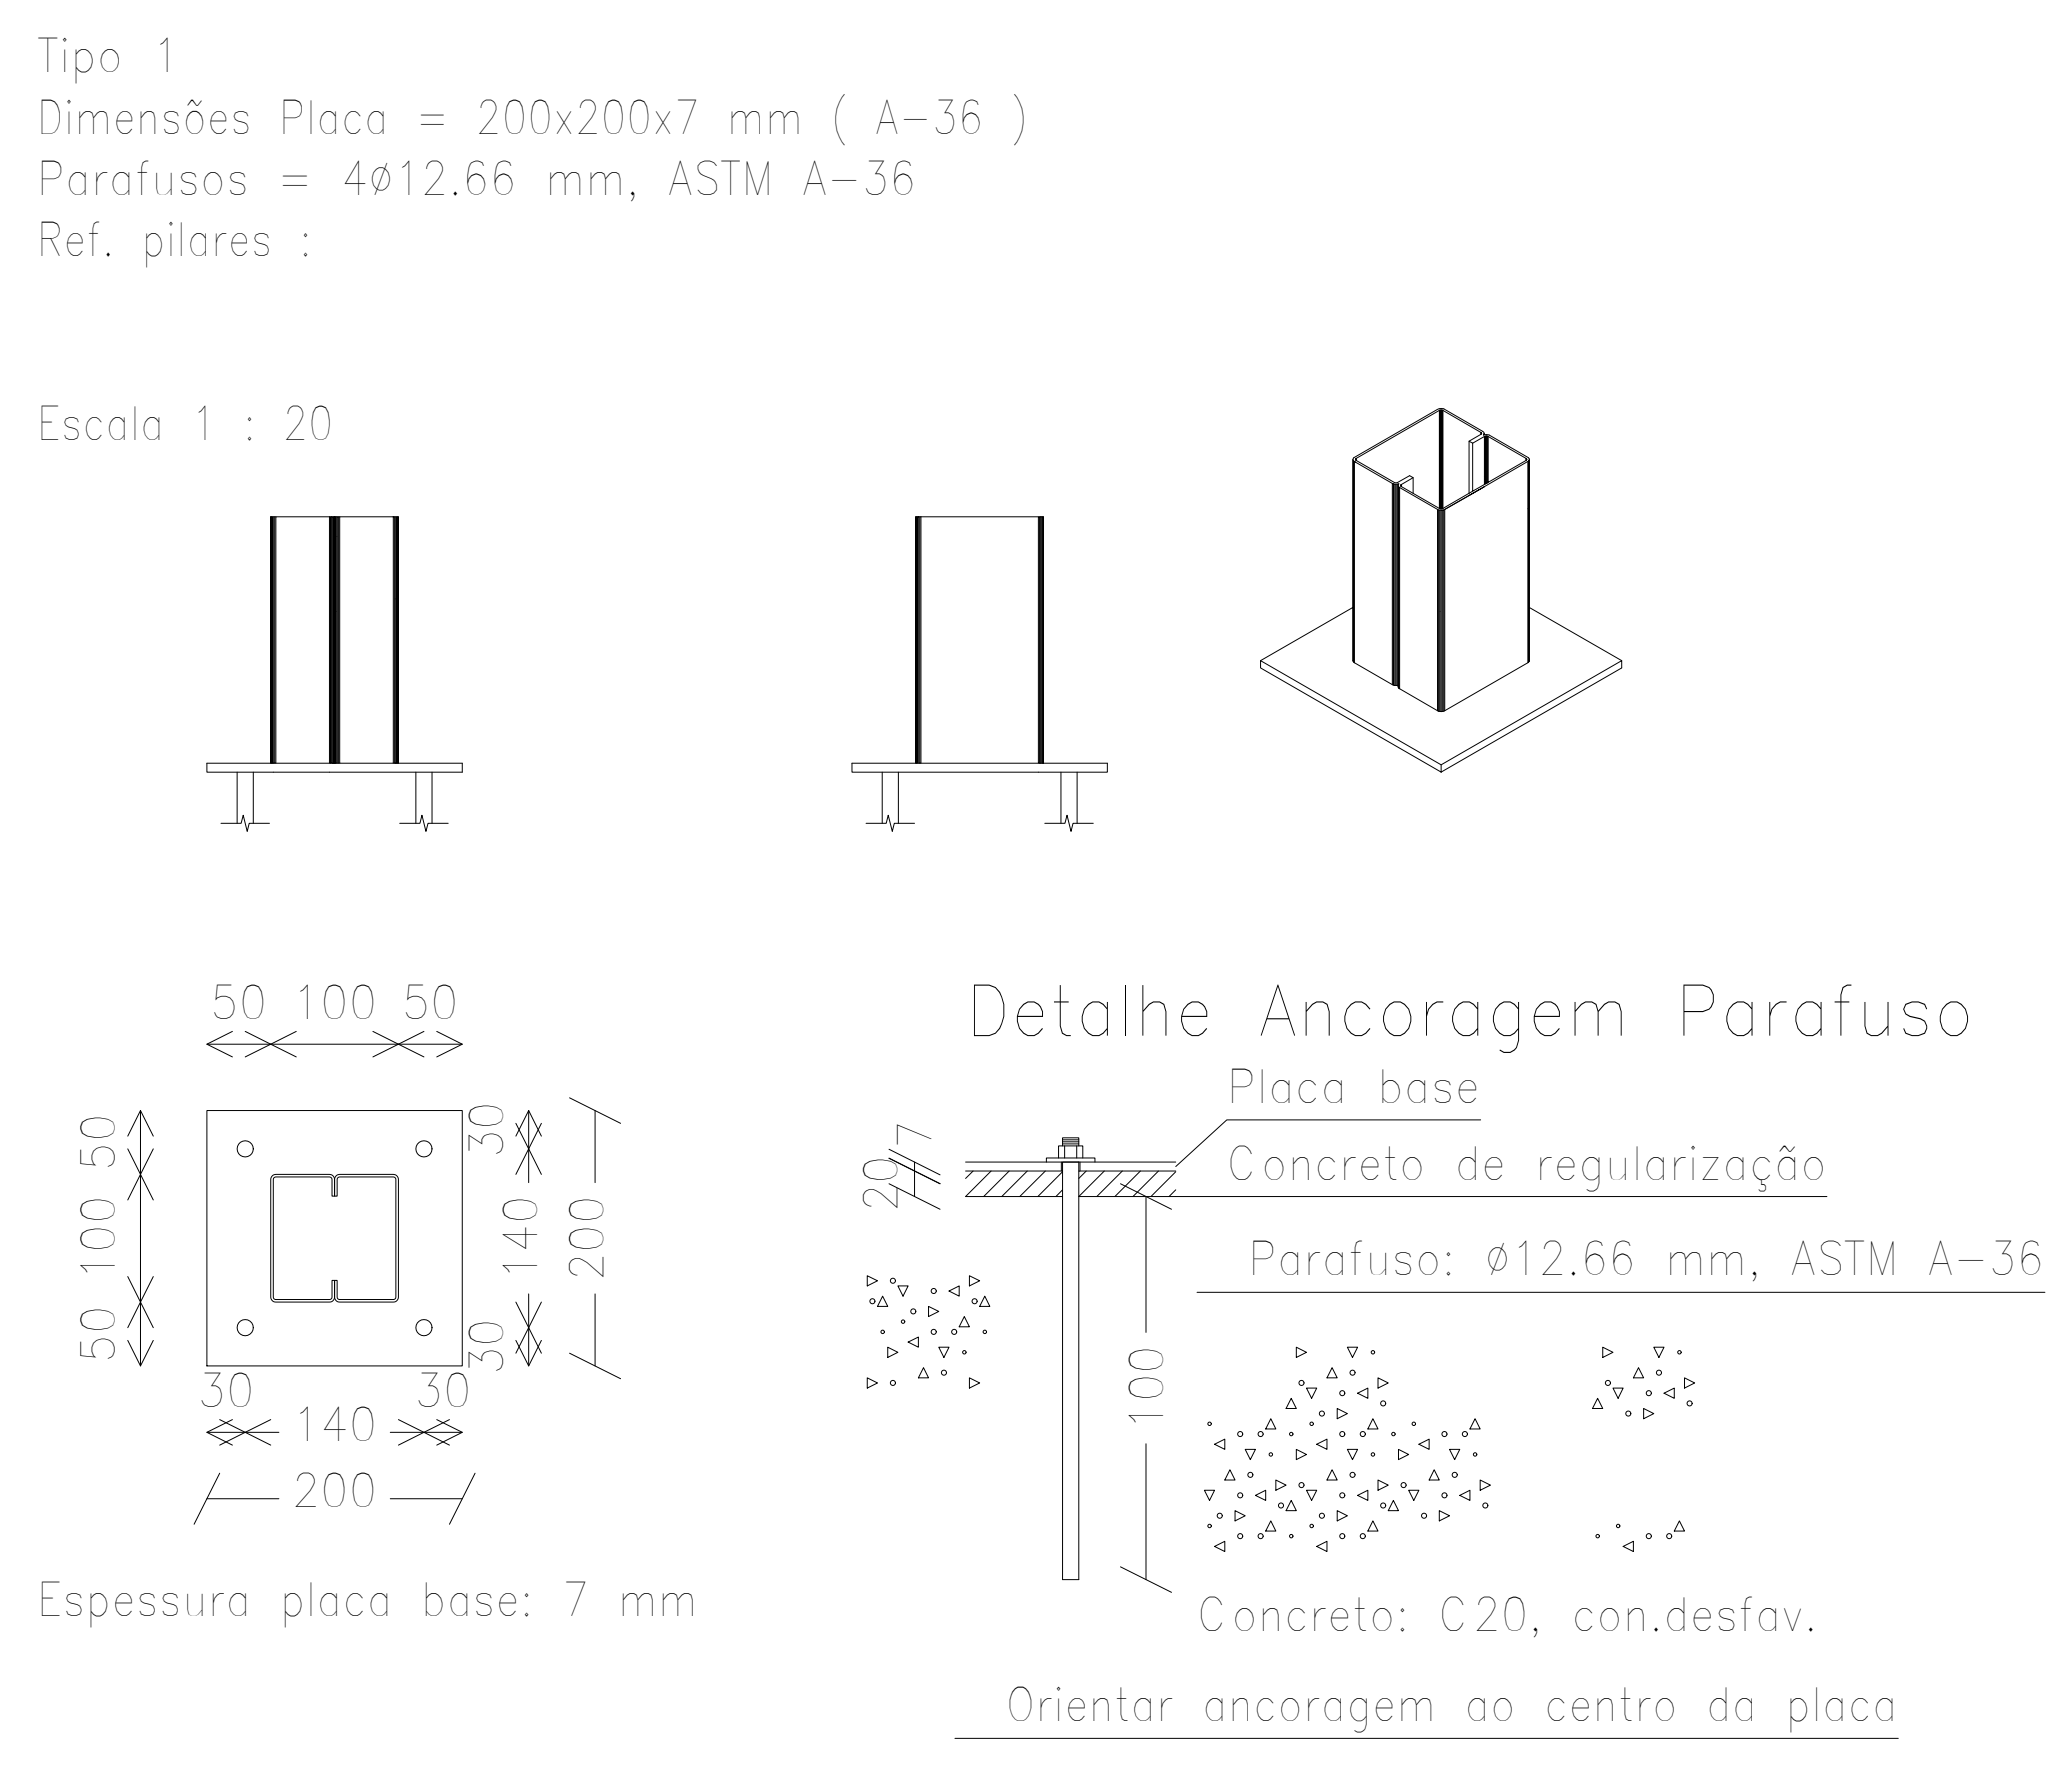
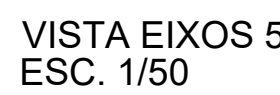


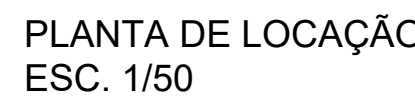

1. COTAS EM MILÍMETRO, NÍVEIS EM METRO, DIMENSÕES DE PARAFUSOS EM POLEGADAS, SALVO INDICAÇÃO CONTRÁRIA;

2. CONFERIR TODAS AS MEDIDAS, NÍVEIS, LOCALIZAÇÕES E ESQUADROS EM OBRA;

3. TODOS OS PARAFUSOS DEVERÃO SER GALVANIZADOS;

4. NÍVEL INCIANTER DAS TELHAS SOMENTE APÓS CONCLUSÃO DE TODAS AS FIXAÇÕES DEFINITIVAS (SOLAS E PARAFUSOS) DAS ESTRUTURAS METÁLICAS;

5. AS MEDIDAS DOS RUDES DEVERÃO SER CONFIRMADAS EM LOCO APÓS INSTALAÇÃO DAS TELHAS;

6. CÁLCULO E DETALHAMENTO DAS PEÇAS METÁLICAS DE ACORDO COM A NORMA NBR8800; FABRICAÇÃO E A MONTAGEM DAS ESTRUTURAS METÁLICAS DEVERÃO ESTAR DE ACORDO COM AS NORMAS BRASILEIRAS NBR8800:2008 E NBR14762:2010;

7. PARA DIMENSÕES DE CALHAS E CONDUTOR, VER PROJETO HIDRÁULICO;

8. NÃO FORAM CONSIDERADA PERDUA DE MATERIAIS;

9. OS NÍVEIS E COMPARADORES DOS PLANOS METÁLICOS DEVERÃO SER VALIDADOS EM OBRA (RESUMO DE PERFIS METÁLICOS FORNECIDO INCLUI UMA QUANTIDADE APROXIMADA DE AÇO A SER UTILIZADA NA EXECUÇÃO).

## 1.3. ESPECIFICAÇÕES GERAIS:










- 1- CHAPAS EM ASTM A36; LAMINADOS EM ASTM A572 E ASTM A36 (CANTONEIRAS E FERROS REDONDOS EM A36)
- 2- SOLDAGEM EM ELETRODO REVESTIDO (SMAW) - E70XX (FW = 485 MPa);
- 3- SOLDAGEM EM ARCO SUBMERSO (SAW) - F72-EL12W (FW = 485 MPa);
- 4- SOLDAGEM EM ELETRODO PROTEGIDO POR GÁS (MIG) (GMAW) - ER70S - X - (FW = 485 MPa);
- 5- PARAFUSOS GALVANIZADOS ASTM 325 EM LIGAÇÕES PRINCIPAIS E ASTM 307 EM SECUNDÁRIAS.
- 6- CHUMBADORES EM AÇO CA-50 OU COM RESISTÊNCIA SIMILAR

**CARGAS PERMANENTES COBERTURA**  
1- TELHAS TERMOACUSTICA= 08 KGf/m<sup>2</sup>  
2- PAINEIS SOLARES= 25 KGf/m<sup>2</sup>  
3- INSTALAÇÕES FIXAS= 03 KGf/m<sup>2</sup>  
**CARGAS VARIÁVEIS COBERTURA**  
1- SOBRECARGA 25 KGf/m<sup>2</sup>

|    |            |                    |                     |
|----|------------|--------------------|---------------------|
| 00 | 28/10/2025 | ENTREGA DO PROJETO | JEAN CARLOS         |
| N° | Data       | Descrição          | Responsável Técnico |



JC CONSTRUÇÕES E PROJETOS  
Fone/Whatsapp:  
(62) 9 8577-3217  
e-mail:eng.jeancarlosb.batista@gmail.com

## PROJETO ESTRUTURAL

CÂMARA MUNICIPAL DE CACHOEIRO DE ITAPEMIRIM

EDIFÍCIO COMENDADOR JUAREZ TAVARES MATA, PRAÇA JERÔNIMO MONTEIRO,  
70 - CENTRO, CACHOEIRO DE ITAPEMIRIM - ES, 29300-170

PROPRIETÁRIO:  
CÂMARA MUNICIPAL DE CACHOEIRO DE ITAPEMIRIM DO ESTADO DO ESPÍRITO SANTO  
CNPJ: 31.723.285/0001-41

[illegible]

JEAN CARLOS BORGES BATISTA  
ENG. CIVIL- CREA 1016108087/D-GC

|                                                                                          |                                        |
|------------------------------------------------------------------------------------------|----------------------------------------|
| <p>CONTEÚDO:</p> <p>PLANTA DE LOCAÇÃO</p> <p>LISTA DE MATERIAIS</p> <p>DET. LIGAÇÕES</p> | Nº ART:                                |
|                                                                                          | <p>ÁREA:</p> <p>438,72 m²</p>          |
|                                                                                          | <p>ESCALA:</p> <p>INDICADA</p>         |
|                                                                                          | <p>DATA:</p> <p>28/10/2025</p>         |
|                                                                                          | <p>FOLHA:</p> <p>PLANTA DE LOCAÇÃO</p> |

OS DIREITOS AUTORAIS DESTES PROJETOS PERTENCEM AO ENGENHEIRO ACIMA CITADO  
E PROIBIDA A SUA REPRODUÇÃO, MODIFICAÇÃO E/OU ALTERAÇÃO. LEI 5968 ART. 25