


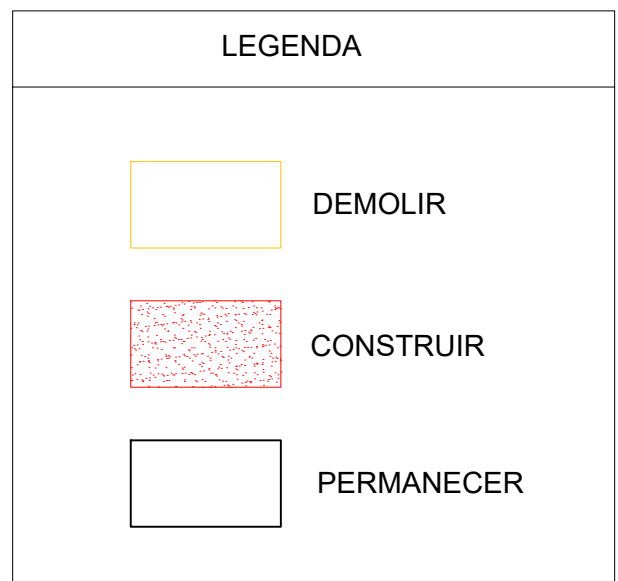


CÓD	COMPRIMENTO	ALTURA	PEITORIL	DESCRIÇÃO
JE28	0,80	0,80	----	Janela existente- Vidro e alumínio
JE29	0,50	0,40	2,95	Janela existente
JE30	0,60	0,60	2,95	Janela existente
JE31	1,80	0,30	3,05	Janela existente
JE32	1,31	0,15	3,35	Janela existente
JE33	0,70	0,55	2,95	Janela existente

QUANTITATIVO DE PORTAS EXISTENTES			
CÓD	COMPIMENTO	ALTURA	DESCRIÇÃO
PE8	0,80	2,10	Porta de abrir , 1 folha em madeira - Existente

00	04/11/2025	ENTREGA DO PROJETO	Bárbara Arante
Nº	Data	Descrição	Responsável Técnico

NOTA: APÓS A DEMOLIÇÃO DO TELHADO
EXISTENTE , APLICAR A IMPERMEABILIZAÇÃO
NA LAJE ANTES DE RECEBER O NOVO TELHADO

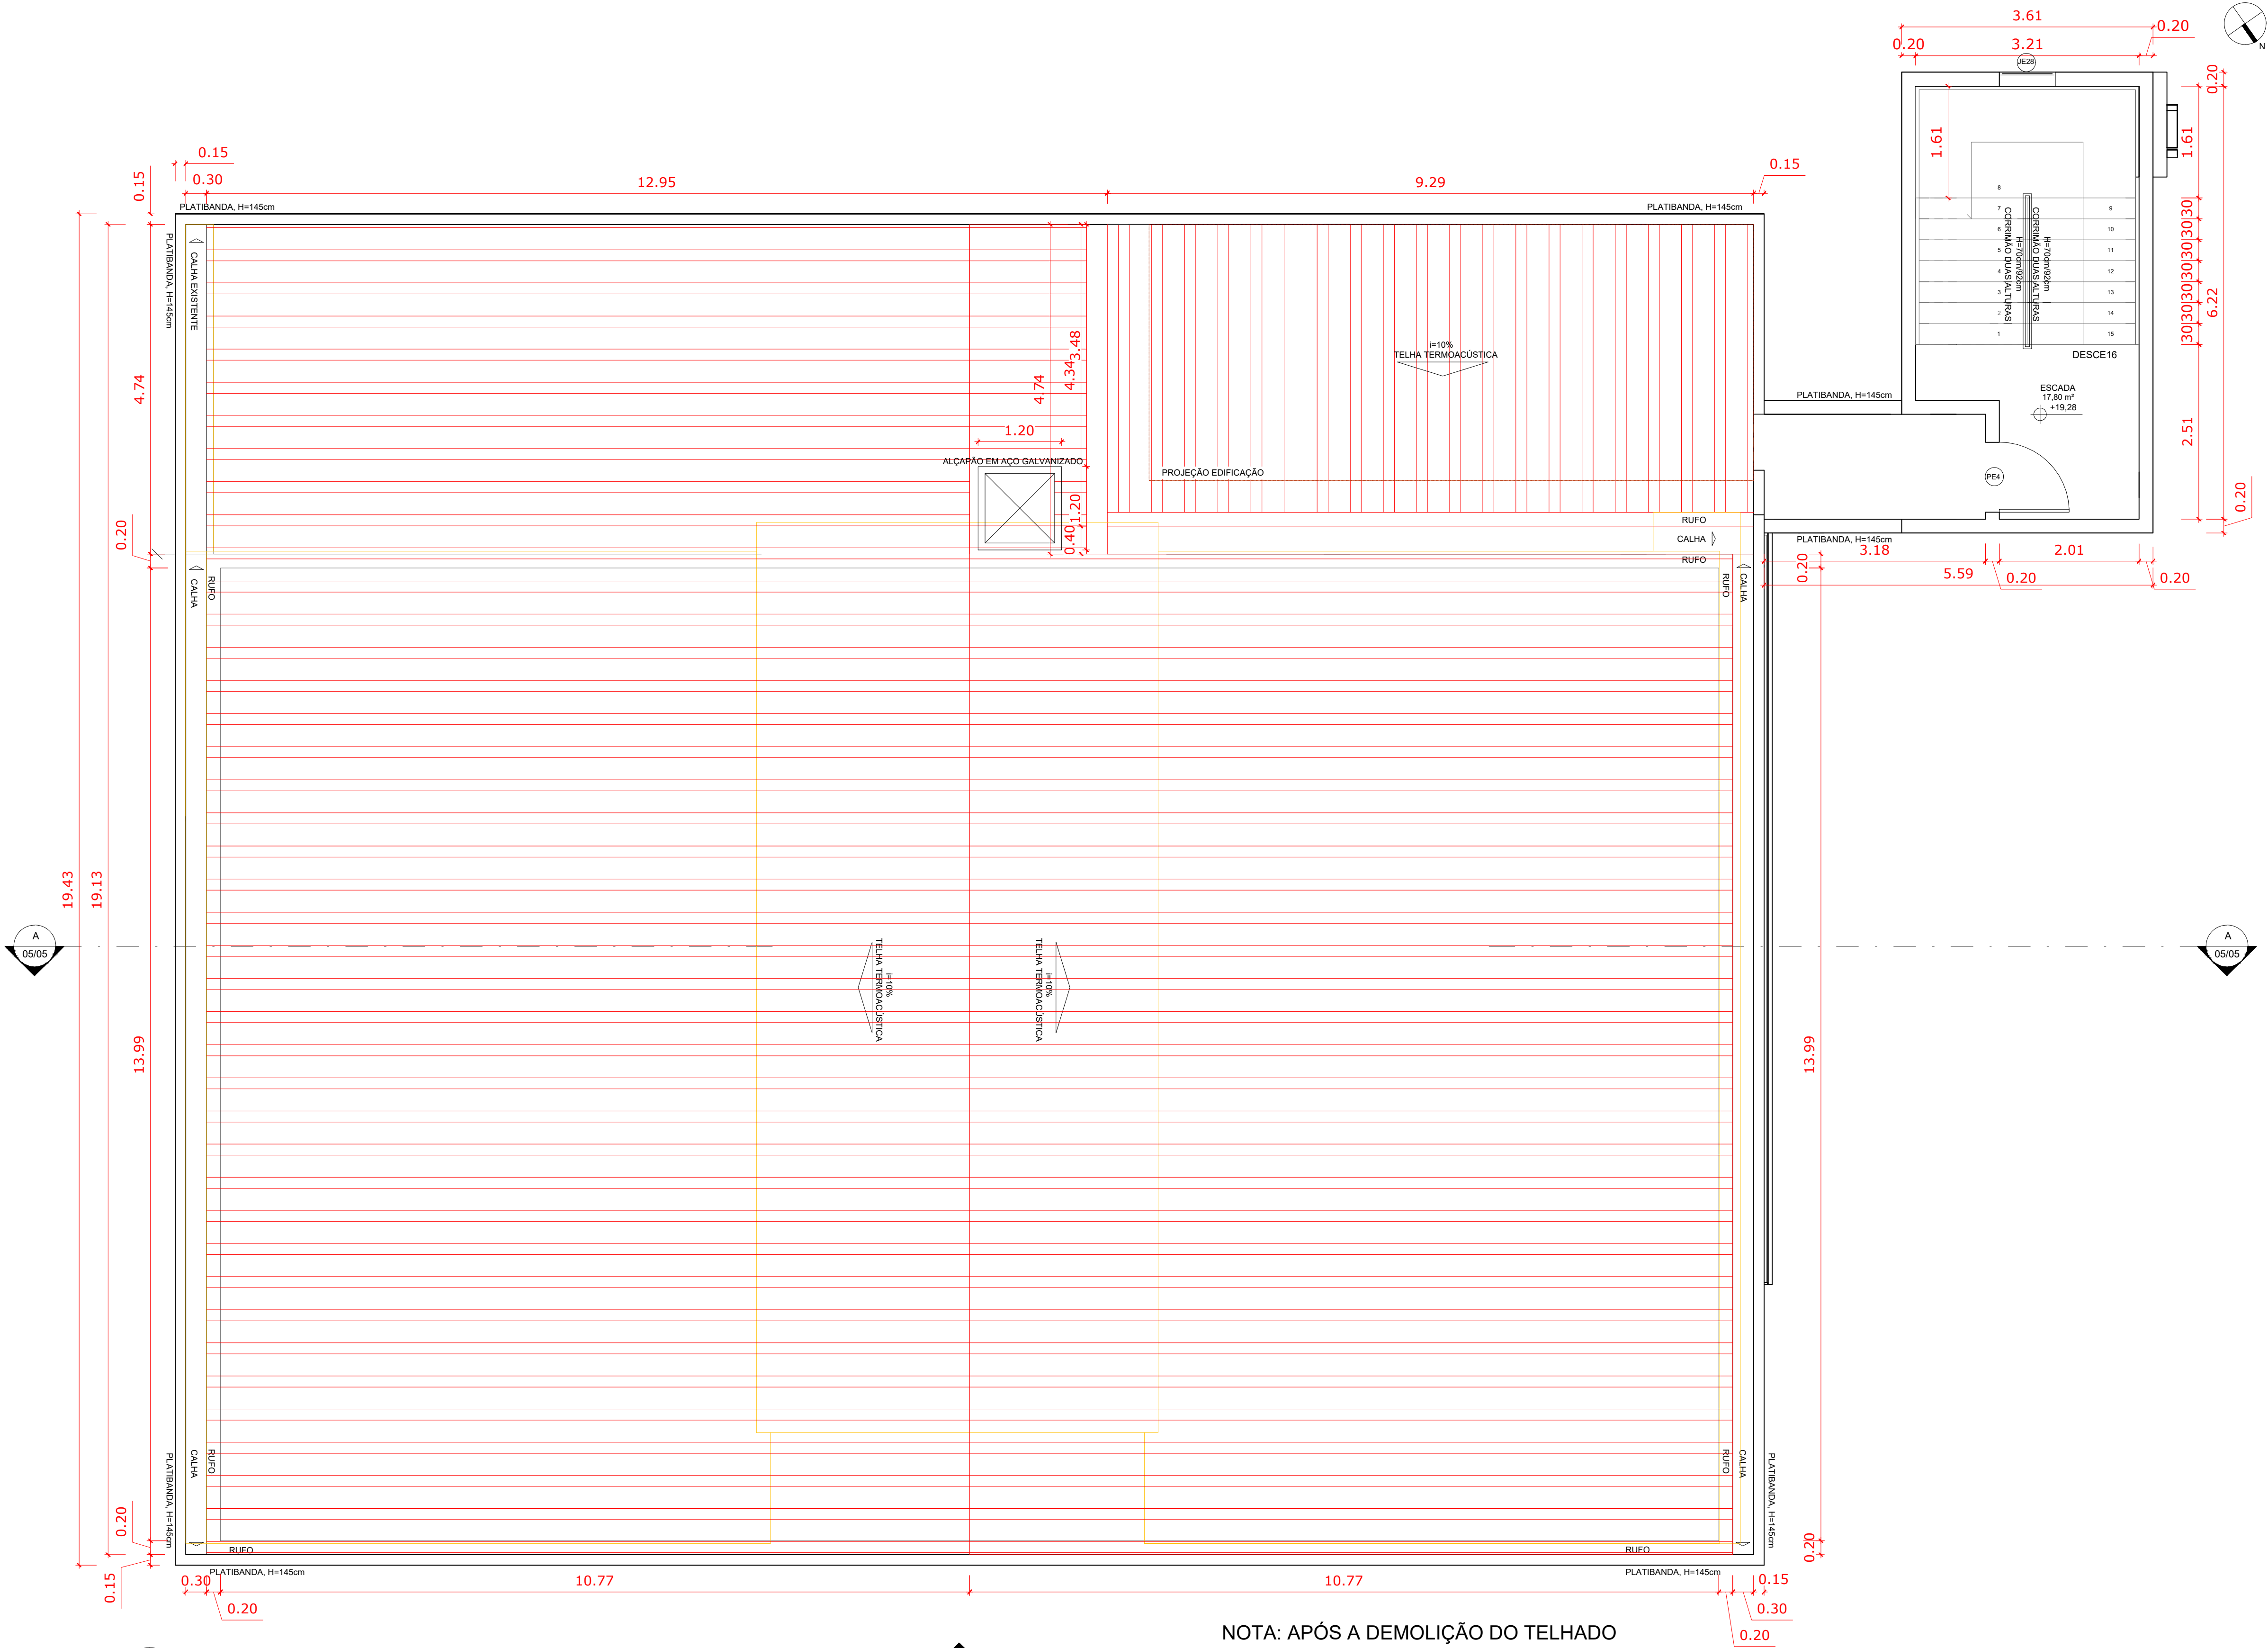

LEGENDA	
	DEMOLIR
	CONSTRUIR
	PERMANECER

QUANTITATIVO DE JANELAS A CONSTRUIR				
CÓD	COMPRIMENTO	ALTURA	PEITORIL	DESCRIÇÃO
JC1	0,90	1,00	1,10	Janela de correr com 2 folhas em alumínio e vidro.

QUANTITATIVO DE JANELAS EXISTENTES				
CÓD	COMPRIMENTO	ALTURA	PEITORIL	DESCRIÇÃO
JE28	0,80	0,80	---	Janela existente-Vidro e alumínio
JE29	0,50	0,40	2,95	Janela existente
JE30	0,60	0,60	2,95	Janela existente
JE31	1,80	0,30	3,05	Janela existente
JE32	1,31	0,15	3,35	Janela existente
JE33	0,70	0,55	2,95	Janela existente

QUANTITATIVO DE PORTAS A CONSTRUIR			
CÓD	COMPRIMENTO	ALTURA	DESCRIÇÃO
PC1	0,80	2,10	Porta de abrir , 1 folha em alumínio

QUANTITATIVO DE PORTAS EXISTENTES			
CÓD	COMPRIMENTO	ALTURA	DESCRIÇÃO
PE8	0,80	2,10	Porta de abrir , 1 folha em madeira - Existente

00	04/11/2025	ENTREGA DO PROJETO	Bárbara Arantes
N°	Data	Descrição	Responsável Técnico

JC

JC CONSTRUÇÕES E PROJETOS

Fone/Whatsapp:
(62) 9 8577-3217

e-mail:eng.jeancarlosb.batista@gmail.com

ESPECIALIDADE:
ARQUITETURA

OBRA:
CÂMARA MUNICIPAL DE CACHOEIRO DE ITAPEMIRIM

ENDEREÇO:
EDIFÍCIO COMENDADOR JUAREZ TAVARES MATA, PRAÇA JERÔNIMO MONTEIRO, 70 - CENTRO, CACHOEIRO DE ITAPEMIRIM - ES, 29300-170

PROPRIETÁRIO:
CÂMARA MUNICIPAL DE CACHOEIRO DE ITAPEMIRIM DO ESTADO DO ESPÍRITO SANTO
CNPJ:31.723.265/0001-41


AUTOR:

BÁRBARA FERREIRA ARANTES SOUZA
ARQUITETA E URBANISTA-CAU A180150-1

CONTEÚDO:
PLANTA DE COBERTURA - DEMOLIR E CONSTRUIR
QUADRO DE ABERTURAS
LEGENDA

N° RRT:
ÁREA: 438.72 m²
ESCALA: INDICADA
DATA: 04/11/2025
FOLHA: 02/06

OS DIREITOS AUTORAIS DESTES PROJETOS PERTENCEM AO ENGENHEIRO ACIMA CITADO E É PROIBIDA A SUA REPRODUÇÃO, MODIFICAÇÃO E/OU ALTERAÇÃO. LEI 5968 ART.25

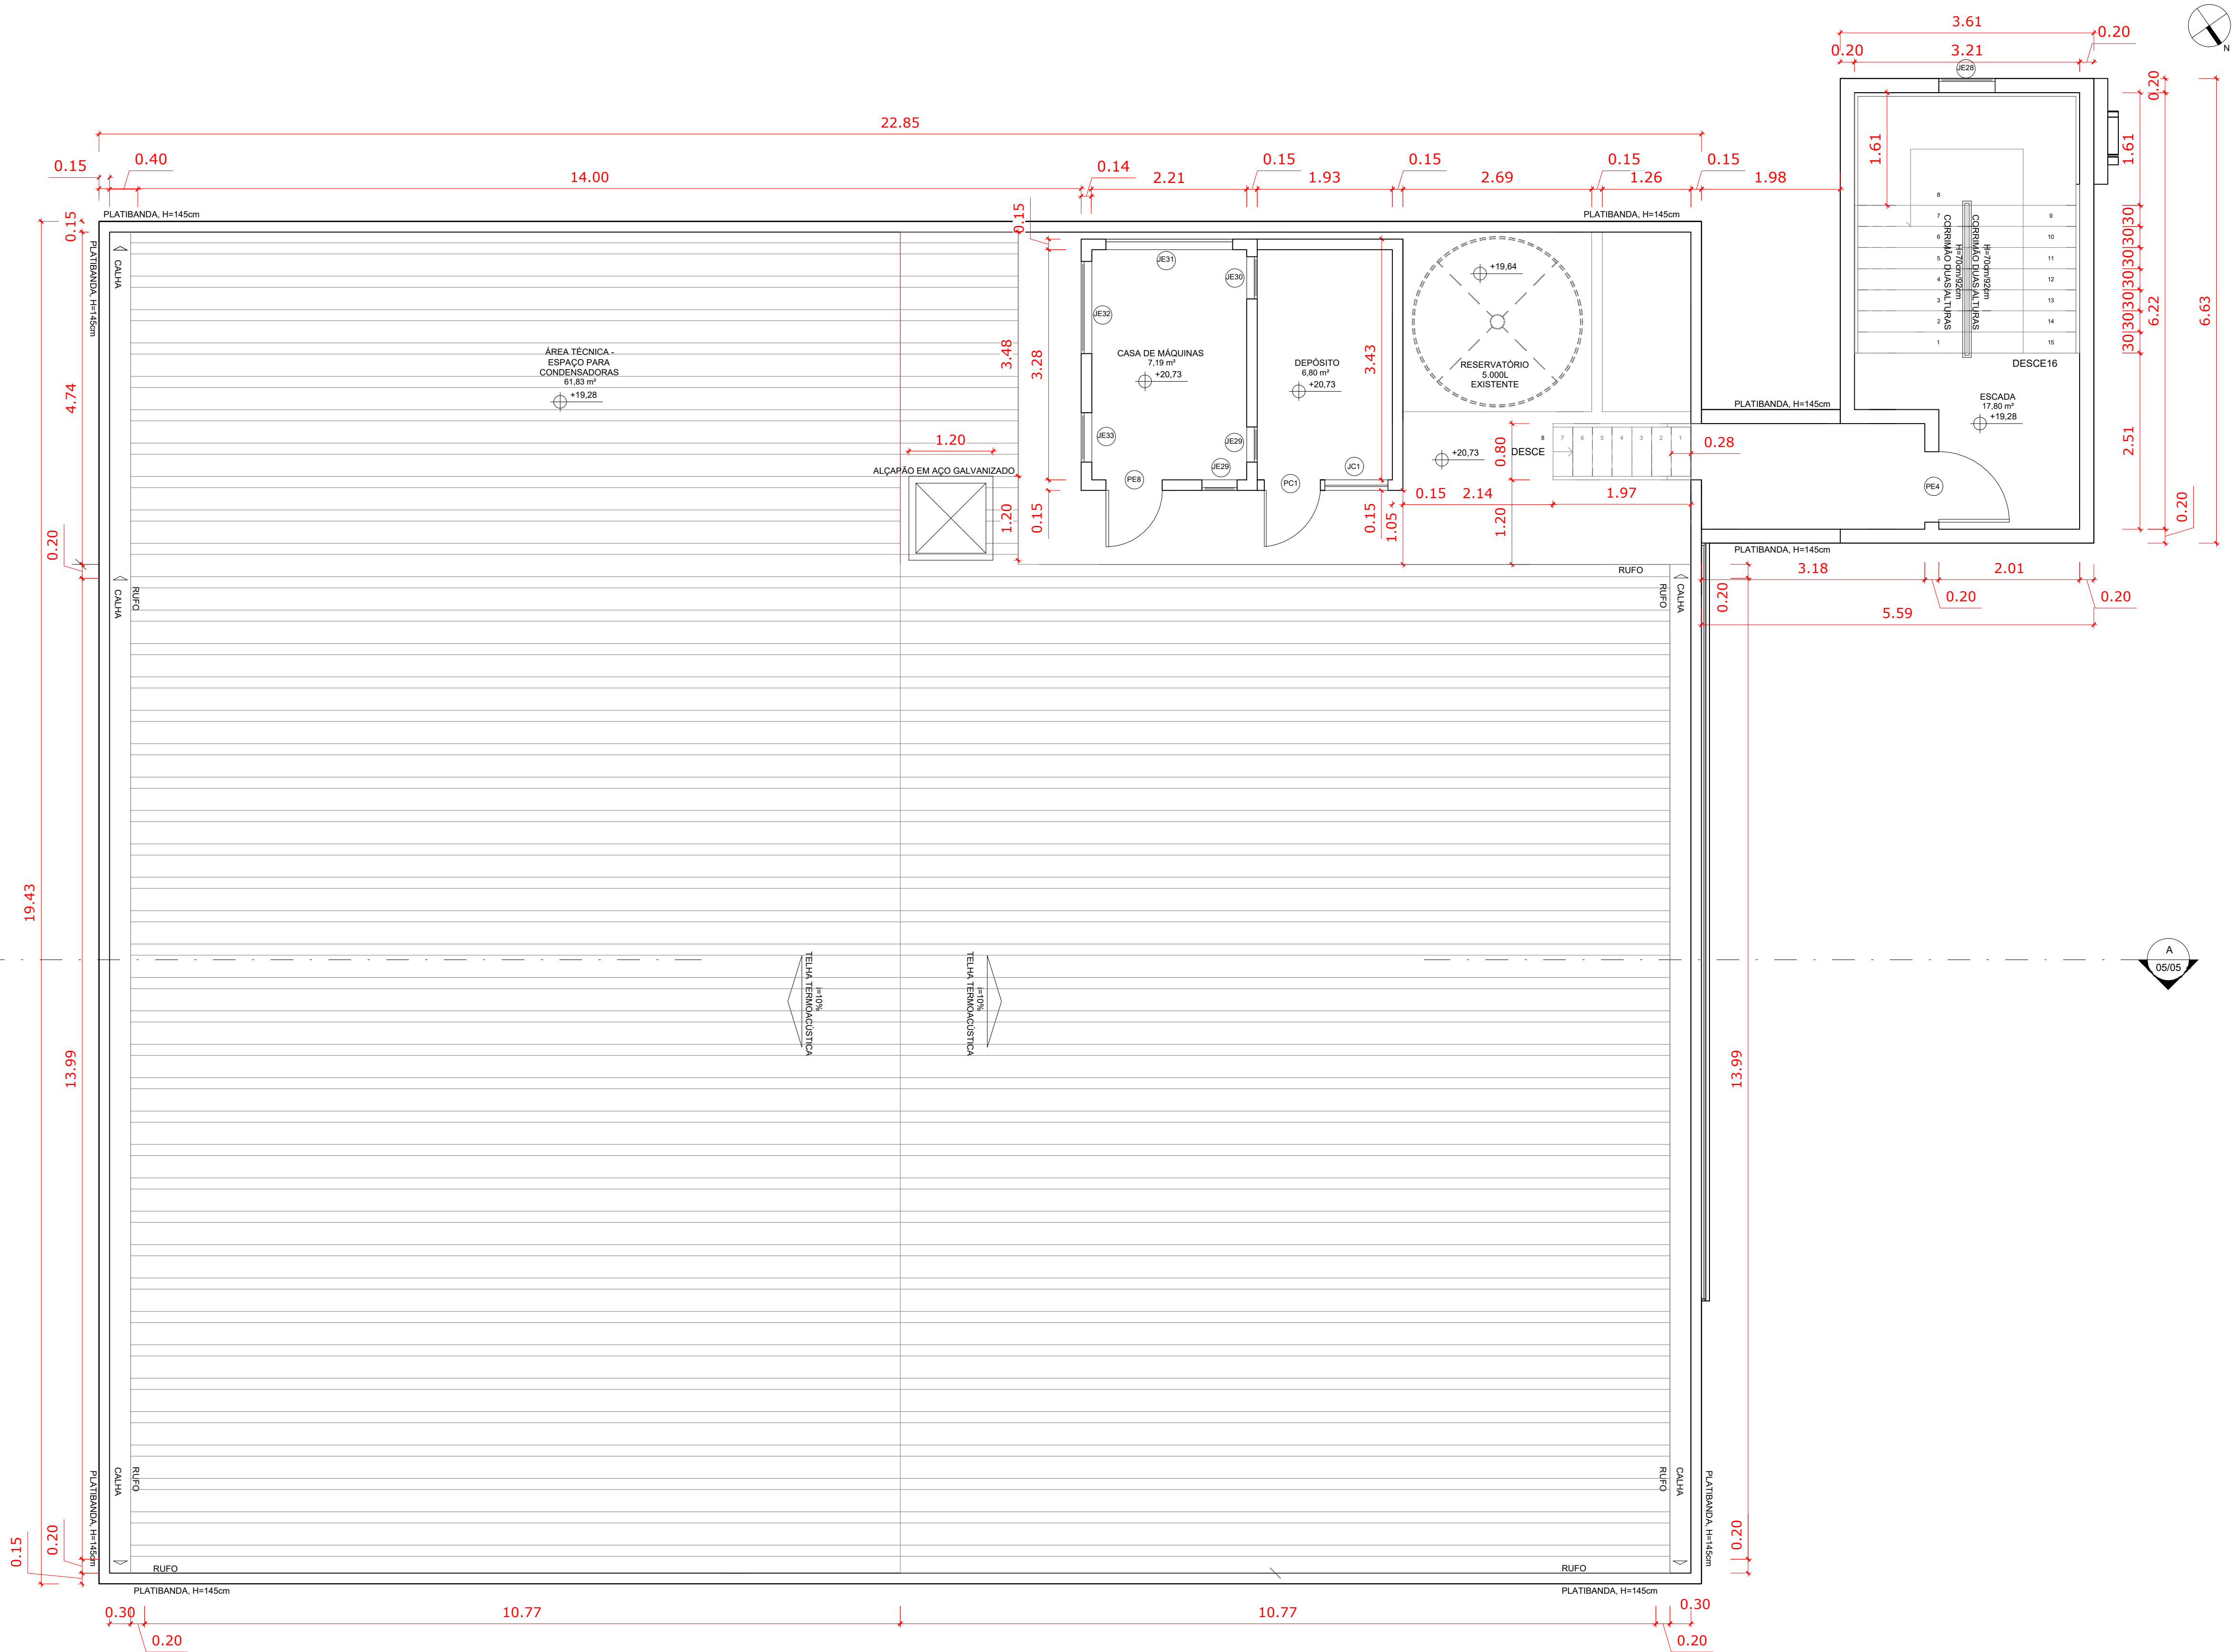

3 PLANTA RESERVATÓRIO - ALTERAÇÃO
1 : 50

FACHADA FRONTAL


QUANTITATIVO DE JANELAS A CONSTRUIR				
CÓD	COMPRIMENTO	ALTURA	PEITORIL	DESCRIÇÃO
JC1	0,90	1,00	1,10	Janela de correr com 2 folhas em alumínio e vidro.

QUANTITATIVO DE JANELAS EXISTENTES				
CÓD	COMPRIMENTO	ALTURA	PEITORIL	DESCRIÇÃO
JE28	0,80	0,80	---	Janela existente-Vidro e alumínio
JE29	0,50	0,40	2,95	Janela existente
JE30	0,60	0,60	2,95	Janela existente
JE31	1,80	0,30	3,05	Janela existente
JE32	1,31	0,15	3,35	Janela existente
JE33	0,70	0,55	2,95	Janela existente

QUANTITATIVO DE PORTAS A CONSTRUIR			
CÓD	COMPRIMENTO	ALTURA	DESCRIÇÃO
PC1	0,80	2,10	Porta de abrir , 1 folha em alumínio

QUANTITATIVO DE PORTAS EXISTENTES			
CÓD	COMPRIMENTO	ALTURA	DESCRIÇÃO
PE8	0,80	2,10	Porta de abrir , 1 folha em madeira - Existente

00	04/11/2025	ENTREGA DO PROJETO	Bárbara Arantes
N°	Data	Descrição	Responsável Técnico
JC JC CONSTRUÇÕES E PROJETOS Fone/Whatsapp: (62) 9 8577-3217 e-mail:eng.jeancarlosb.batista@gmail.com			
ESPECIALIDADE: ARQUITETURA			
OBRA: CÂMARA MUNICIPAL DE CACHOEIRO DE ITAPEMIRIM			
ENDEREÇO: EDIFÍCIO COMENDADOR JUAREZ TAVARES MATA, PRAÇA JERÔNIMO MONTEIRO, 70 - CENTRO, CACHOEIRO DE ITAPEMIRIM - ES, 29300-170			
PROPRIETÁRIO: CÂMARA MUNICIPAL DE CACHOEIRO DE ITAPEMIRIM DO ESTADO DO ESPÍRITO SANTO CNPJ:31.723.265/0001-41			
AUTOR: BÁRBARA FERREIRA ARANTES SOUZA ARQUITETA E URBANISTA-CAU A180150-1			
CONTEÚDO: PLANTA RESERVATÓRIO - ALTERAÇÃO QUADRO DE ABERTURAS		N° RRT: ÁREA: 438.72 m² ESCALA: INDICADA DATA: 04/11/2025 FOLHA: 03/06	

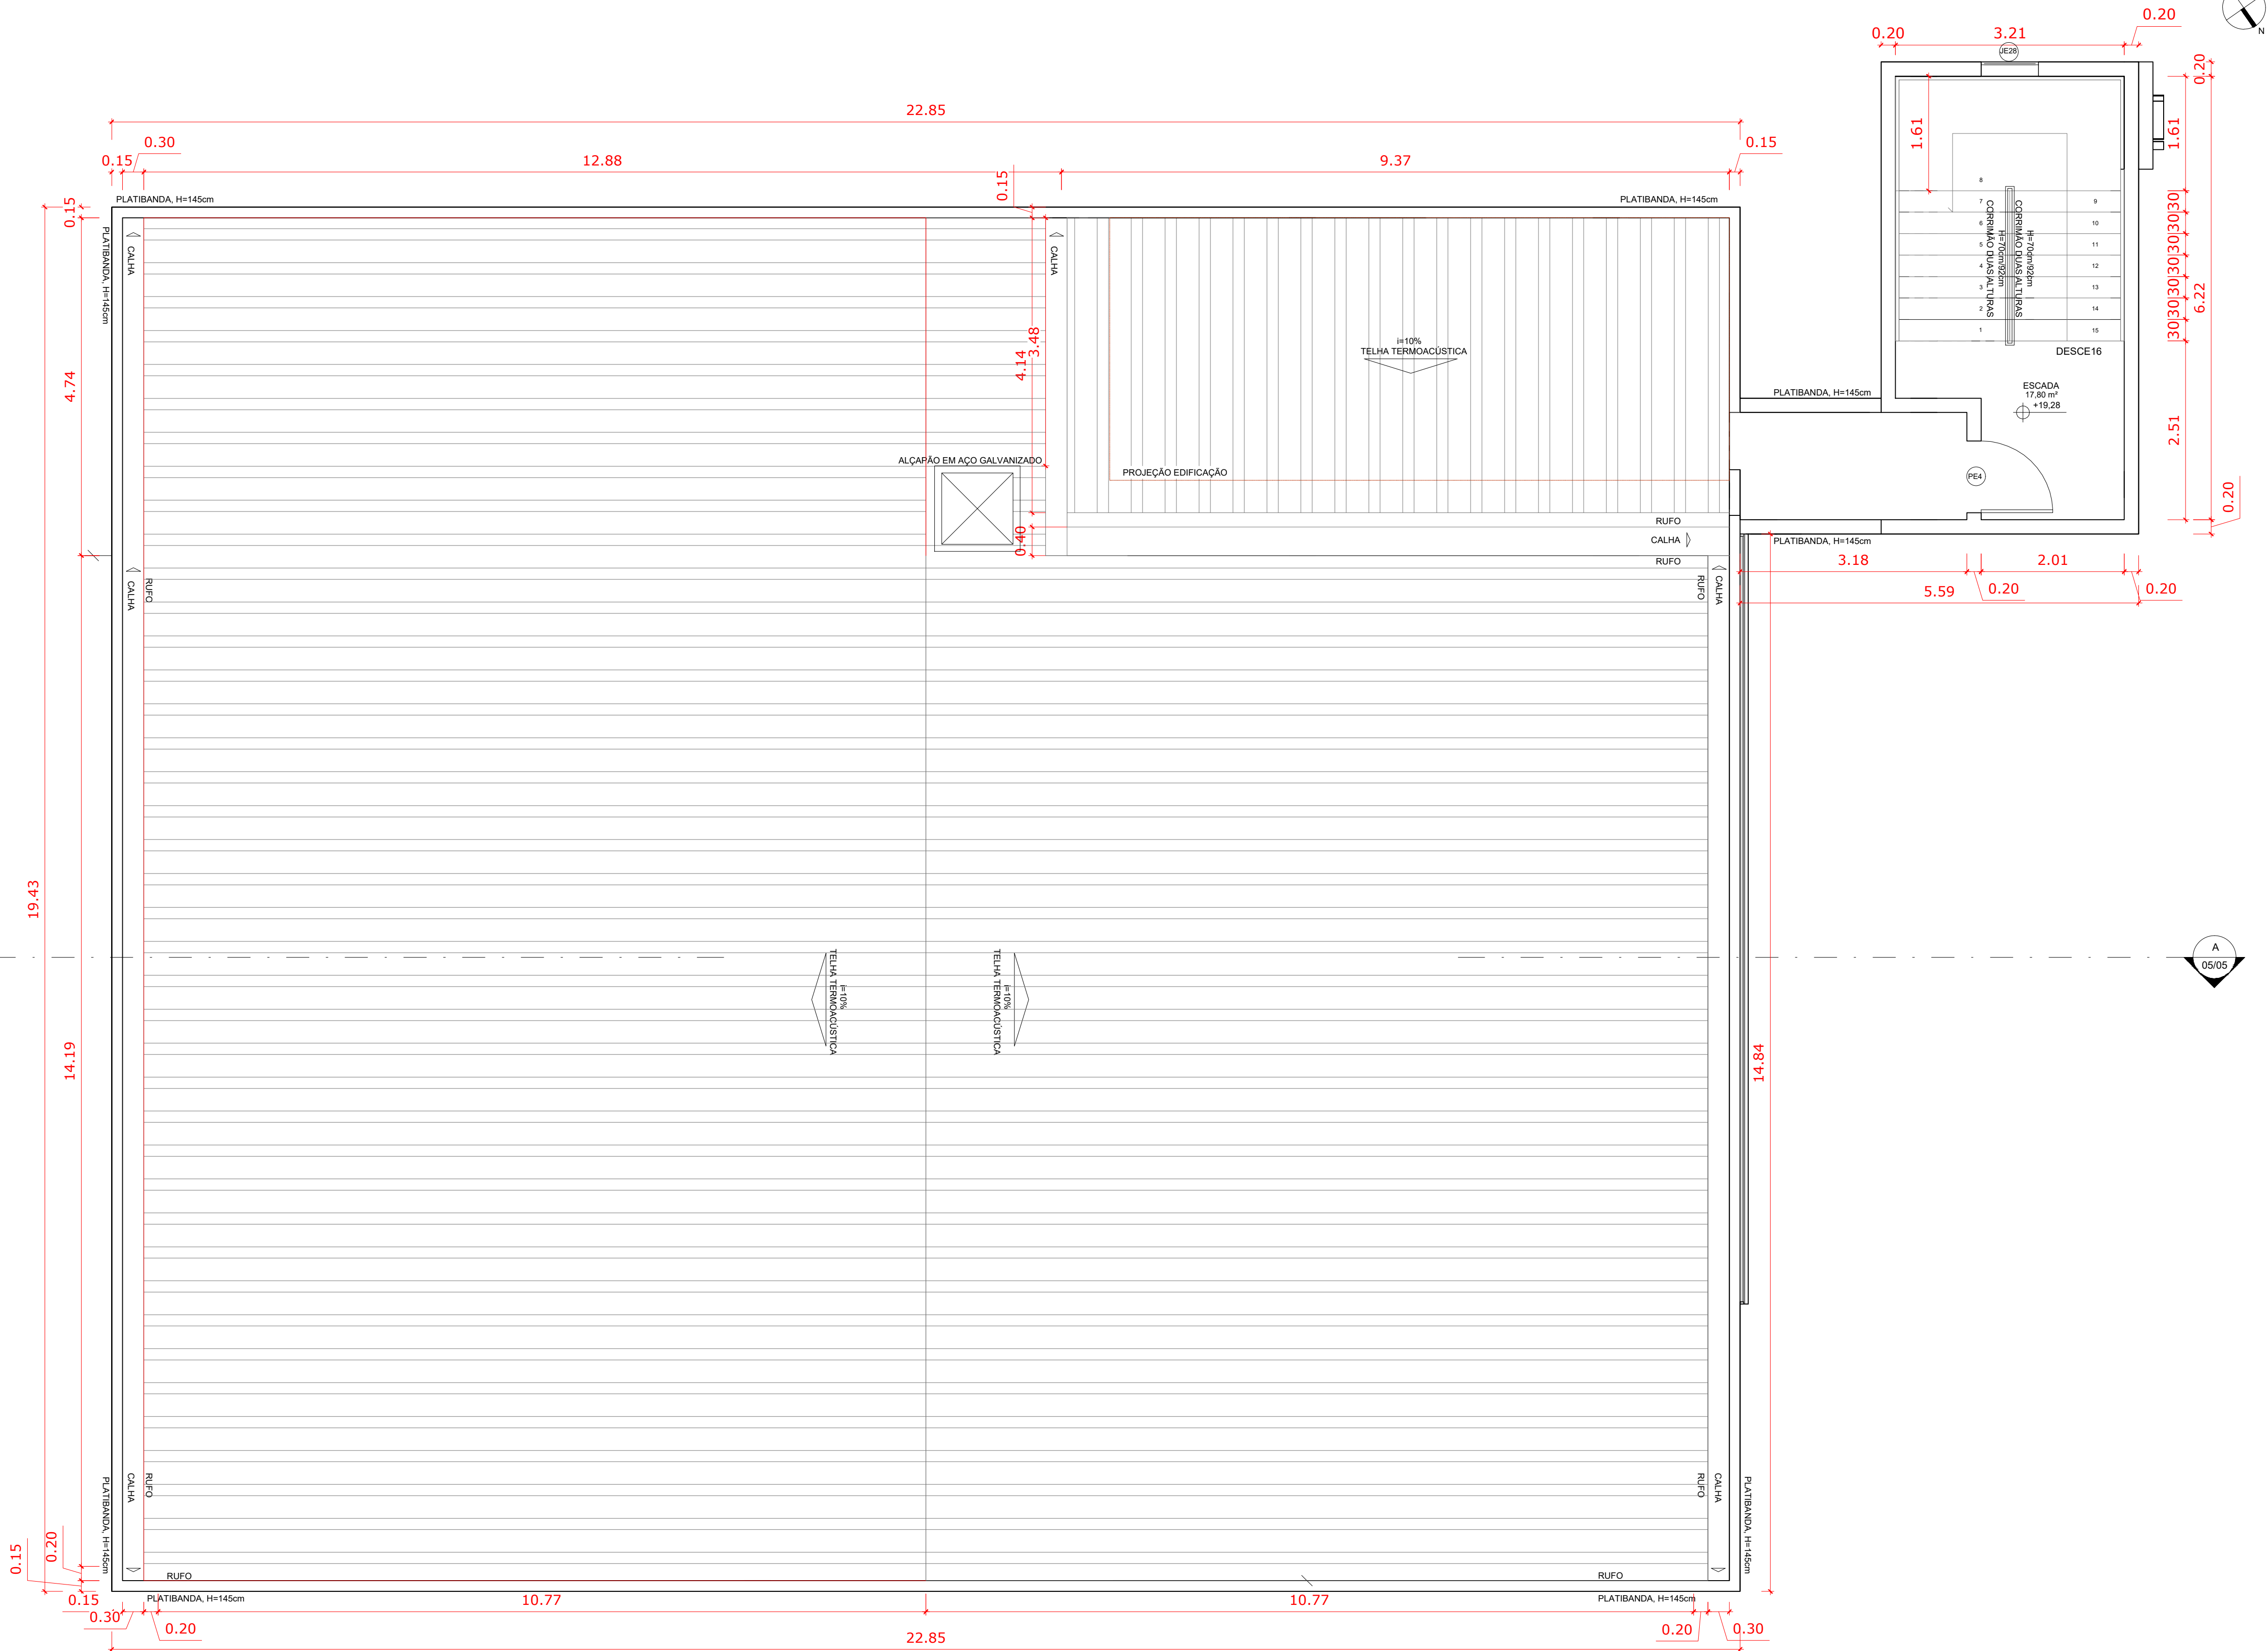

QUANTITATIVO DE JANELAS A CONSTRUIR				
CÓD	COMPRIMENTO	ALTURA	PEITORIL	DESCRIÇÃO
JC1	0,90	1,00	1,10	Janela de correr com 2 folhas em alumínio e vidro.

QUANTITATIVO DE JANELAS EXISTENTES				
CÓD	COMPRIMENTO	ALTURA	PEITORIL	DESCRIÇÃO
JE28	0,80	0,80	---	Janela existente-Vidro e alumínio
JE29	0,50	0,40	2,95	Janela existente
JE30	0,60	0,60	2,95	Janela existente
JE31	1,80	0,30	3,05	Janela existente
JE32	1,31	0,15	3,35	Janela existente
JE33	0,70	0,55	2,95	Janela existente

QUANTITATIVO DE PORTAS A CONSTRUIR			
CÓD	COMPRIMENTO	ALTURA	DESCRIÇÃO
PC1	0,80	2,10	Porta de abrir , 1 folha em alumínio

QUANTITATIVO DE PORTAS EXISTENTES			
CÓD	COMPRIMENTO	ALTURA	DESCRIÇÃO
PE8	0,80	2,10	Porta de abrir , 1 folha em madeira - Existente

00	04/11/2025	ENTREGA DO PROJETO	Bárbara Arantes
N°	Data	Descrição	Responsável Técnico

JC

JC CONSTRUÇÕES E PROJETOS

Fone/Whatsapp:
(62) 9 8577-3217

e-mail:eng.jeancarlosb.batista@gmail.com

ESPECIALIDADE:
ARQUITETURA

OBRA:
CÂMARA MUNICIPAL DE CACHOEIRO DE ITAPEMIRIM

ENDEREÇO:
EDIFÍCIO COMENDADOR JUAREZ TAVARES MATA, PRAÇA JERÔNIMO MONTEIRO, 70 - CENTRO, CACHOEIRO DE ITAPEMIRIM - ES, 29300-170

PROPRIETÁRIO:
CÂMARA MUNICIPAL DE CACHOEIRO DE ITAPEMIRIM DO ESTADO DO ESPÍRITO SANTO
CNPJ:31.723.265/0001-41



AUTOR:

BÁRBARA FERREIRA ARANTES SOUZA
ARQUITETA E URBANISTA-CAU A180150-1

CONTEÚDO:
PLANTA COBERTURA - ALTERAÇÃO
QUADRO DE ABERTURAS

N° RRT:
ÁREA:
438.72 m²
ESCALA:
INDICADA
DATA:
04/11/2025
FOLHA:
04/06

OS DIREITOS AUTORAIS DESTES PROJETOS PERTENCEM AO ENGENHEIRO ACIMA CITADO E É PROIBIDA A SUA REPRODUÇÃO, MODIFICAÇÃO E/OU ALTERAÇÃO. LEI 5968 ART.25

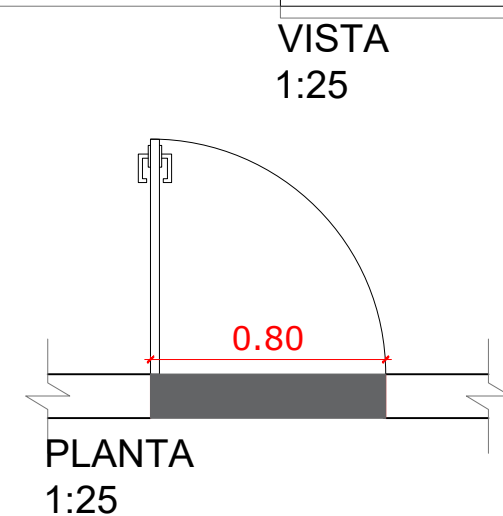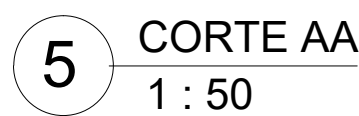


2.10

ALVENARIA

PORTA EM ALUMÍNIO

CORTE

1:25

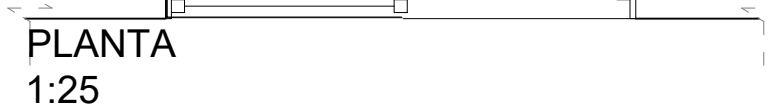

CORTE
1:25

1.00

1.10


ALVENARIA

JANELA

PEITORIL EM GRANITO

ALVENARIA

This technical drawing is a vertical cross-section of a wall. It features a central window opening with a granite sill. The wall is constructed from masonry (alvenaria). Dimensions are indicated on the left: 1.00 for the window height and 1.10 for the sill height. Labels on the right identify the materials: ALVENARIA (masonry), JANELA (window), and PEITORIL EM GRANITO (granite sill).

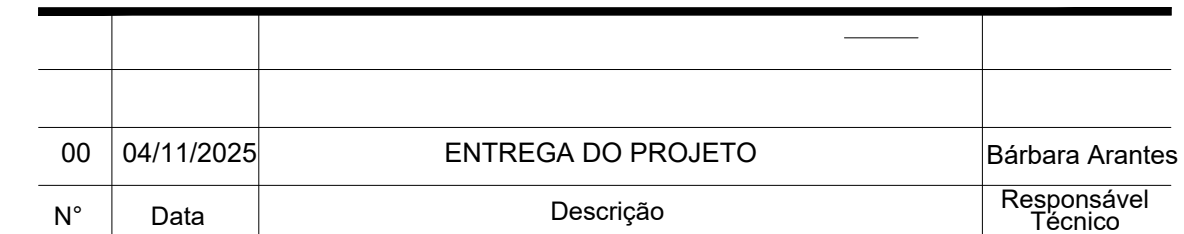

JC CONSTRUÇÕES E PROJETOS
Fone/Whatsapp:
(62) 9 8577-3217
e-mail:eng.jeancarlosb.batista@gmail.com

ESPECIALIDADE:

ARQUITETURA

OBRA:

CÂMARA MUNICIPAL DE CACHOEIRO DE ITAPEMIRIM

ENDEREÇO:

EDIFÍCIO COMENDADOR JUAREZ TAVARES MATA, PRAÇA JERÔNIMO MONTEIRO,
70 - CENTRO, CACHOEIRO DE ITAPEMIRIM - ES, 29300-170

PROPRIETÁRIO:

CÂMARA MUNICIPAL DE CACHOEIRO DE ITAPEMIRIM DO ESTADO DO ESPÍRITO SANTO
CNPJ:31.723.265/0001-41

AUTOR:

BÁRBARA FERREIRA ARANTES SOUZA
ARQUITETA E URBANISTA-CAU A180150-1

CONTEÚDO:

CORTE AA

DETALHES ESQUADRIAS

N° RRT:


ÁREA: 438,72 m²

ESCALA:

DATA:

FOLHA:

OS DIREITOS AUTORAIS DESTES PROJETOS PERTENCEM AO ENGENHEIRO ACIMA CITADO
E PROIBIDA A SUA REPRODUCAO, MODIFICACAO E/OU ALTERACAO. LEI.5968 ART.25

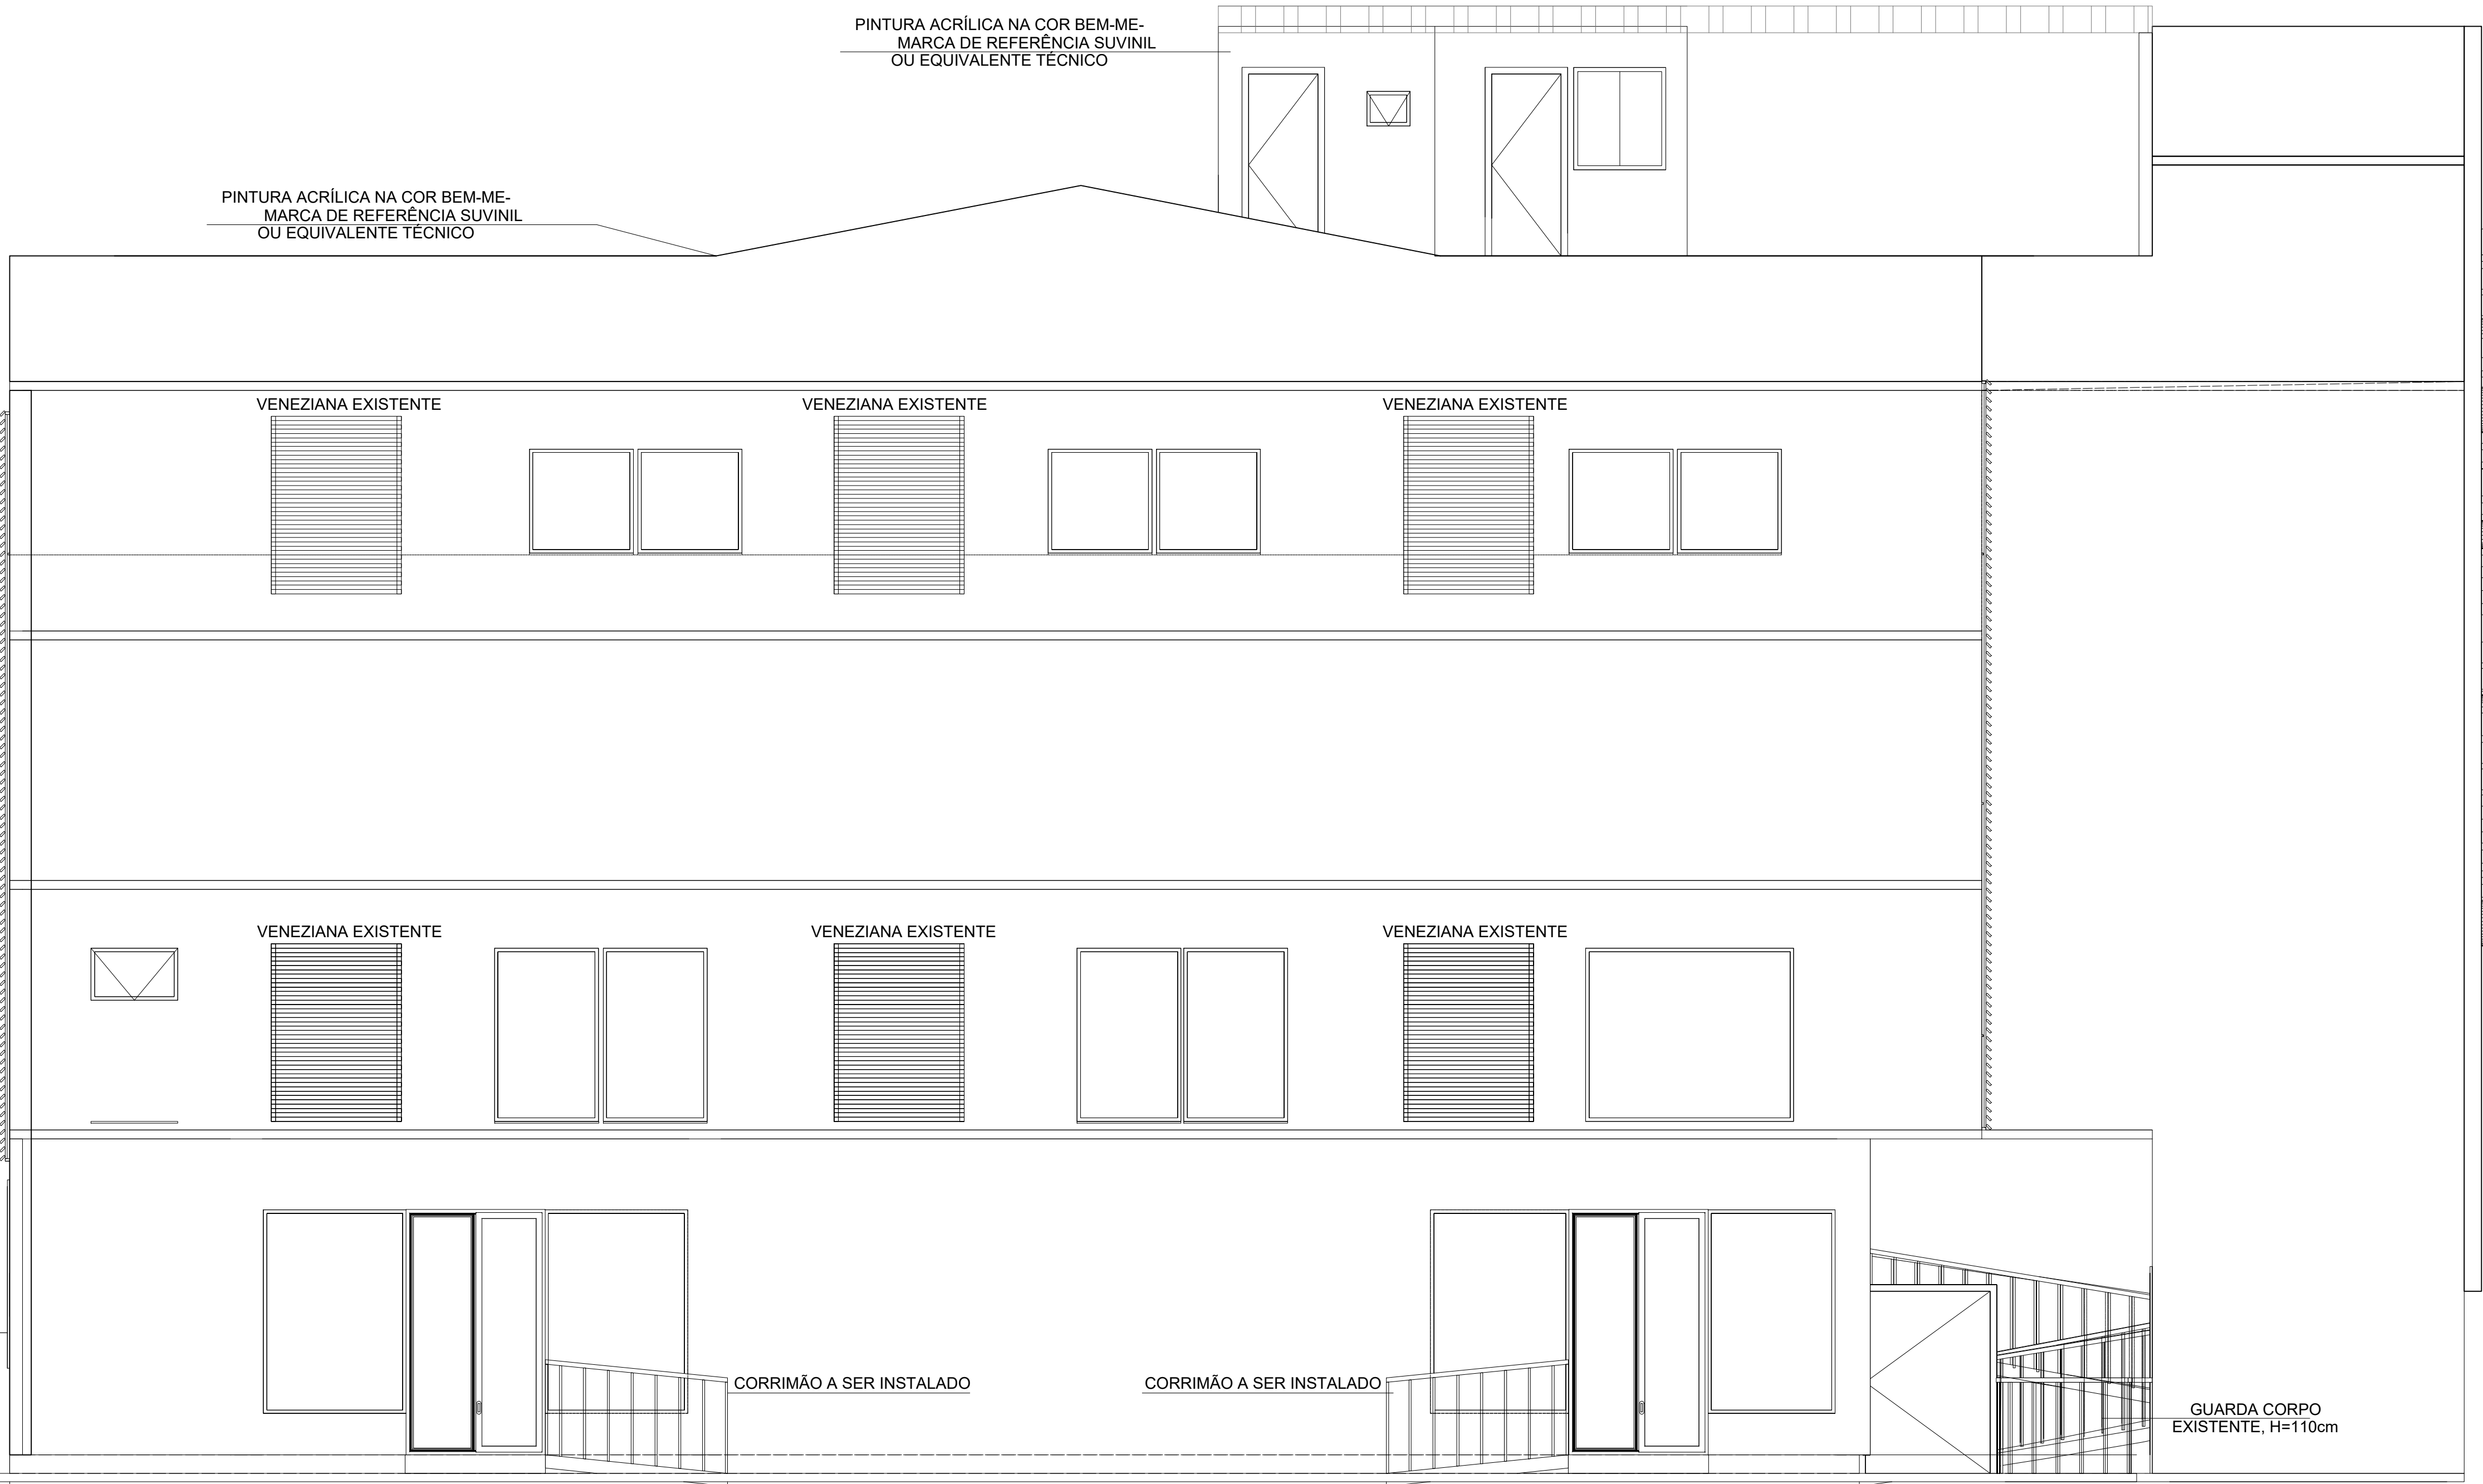

6 FACHADA FRONTAL
1 : 50

00	04/11/2025	ENTREGA DO PROJETO	Bárbara Arantes
N°	Data	Descrição	Responsável Técnico



JC CONSTRUÇÕES E PROJETOS
Fone/Whatsapp:
(62) 9 8577-3217
e-mail:eng.jeancarlosb.batista@gmail.com

ESPECIALIDADE:

ARQUITETURA

OBRA:

CÂMARA MUNICIPAL DE CACHOEIRO DE ITAPEMIRIM

ENDEREÇO:

EDIFÍCIO COMENDADOR JUAREZ TAVARES MATA, PRAÇA JERÔNIMO MONTEIRO,
70 - CENTRO, CACHOEIRO DE ITAPEMIRIM - ES, 29300-170

PROPRIETÁRIO:

CÂMARA MUNICIPAL DE CACHOEIRO DE ITAPEMIRIM DO ESTADO DO ESPÍRITO SANTO
CNPJ:31.723.265/0001-41

AUTOR:

BÁRBARA FERREIRA ARANTES SOUZA
ARQUITETA E URBANISTA-CAU A180150-1

CONTEÚDO:

CORTE AA
DETALHES ESQUADRIAS

N° RRT:

ÁREA:
438.72 m²

ESCALA:
INDICADA

DATA:
04/11/2025

FOLHA:
06/06

OS DIREITOS AUTORAIS DESTES PROJETOS PERTENCEM AO ENGENHEIRO ACIMA CITADO
E PROIBIDA A SUA REPRODUÇÃO, MODIFICAÇÃO E/OU ALTERAÇÃO. LEI 5.968 ART. 25